

翁橋3号線

新町6号線

別紙図面 D

植栽平面図（高木）（1） 凡例

記 号	規格（形状寸法 (m)）			支柱	幹巻	単位	数量	樹名札		備 考	
	C	H	W					タイプ	数量		
ホール敷地外構											
コブ	コブシ	0.3	5.0	1.8	G-03	○	本	2	G-07-a	1	
シロ	シロダモ	0.25	4.5	1.5	G-03	○	本	10	G-07-a	2	
コナ	コナラ（株立）	0.21	3.5	1.8	G-02	○	本	4	G-07-a	1	
イロ	イロハモミジ	0.21	3.5	1.8	G-03	○	本	2	G-07-a	1	
オガ	オガタマノキ	0.21	3.5	1.8	G-03	○	本	12	G-07-a	3	
ソヨ	ソヨゴ	0.18	3.0	1.5	G-03	○	本	4	G-07-b	1	
キン	キンモクセイ	-	3.0	1.5	G-02	-	本	8	G-07-b	2	

- ＜特記事項＞
- 凡例表の支柱及び樹名札の仕様は、植栽詳細図（1）（2）を参照のこと。
  - 上記数量には建物緑化の植栽は含まれない。
  - 地下埋設の設備配管は点線で示す。


変更点（平成28年3月30日）

- 都市計画公園・翁橋公園・ホール敷地外構北側
- 植栽帯形状の変更


平成28年3月30日

工事名	（仮称）堺市民芸術文化ホール建設工事（その2）		
図面名	植栽平面図（高木）（1）		
縮 尺	A1：1/200 A3：1/400	図面番号	2
竣工年月			
計画機関	堺市建設局公園緑地部公園緑地整備課		



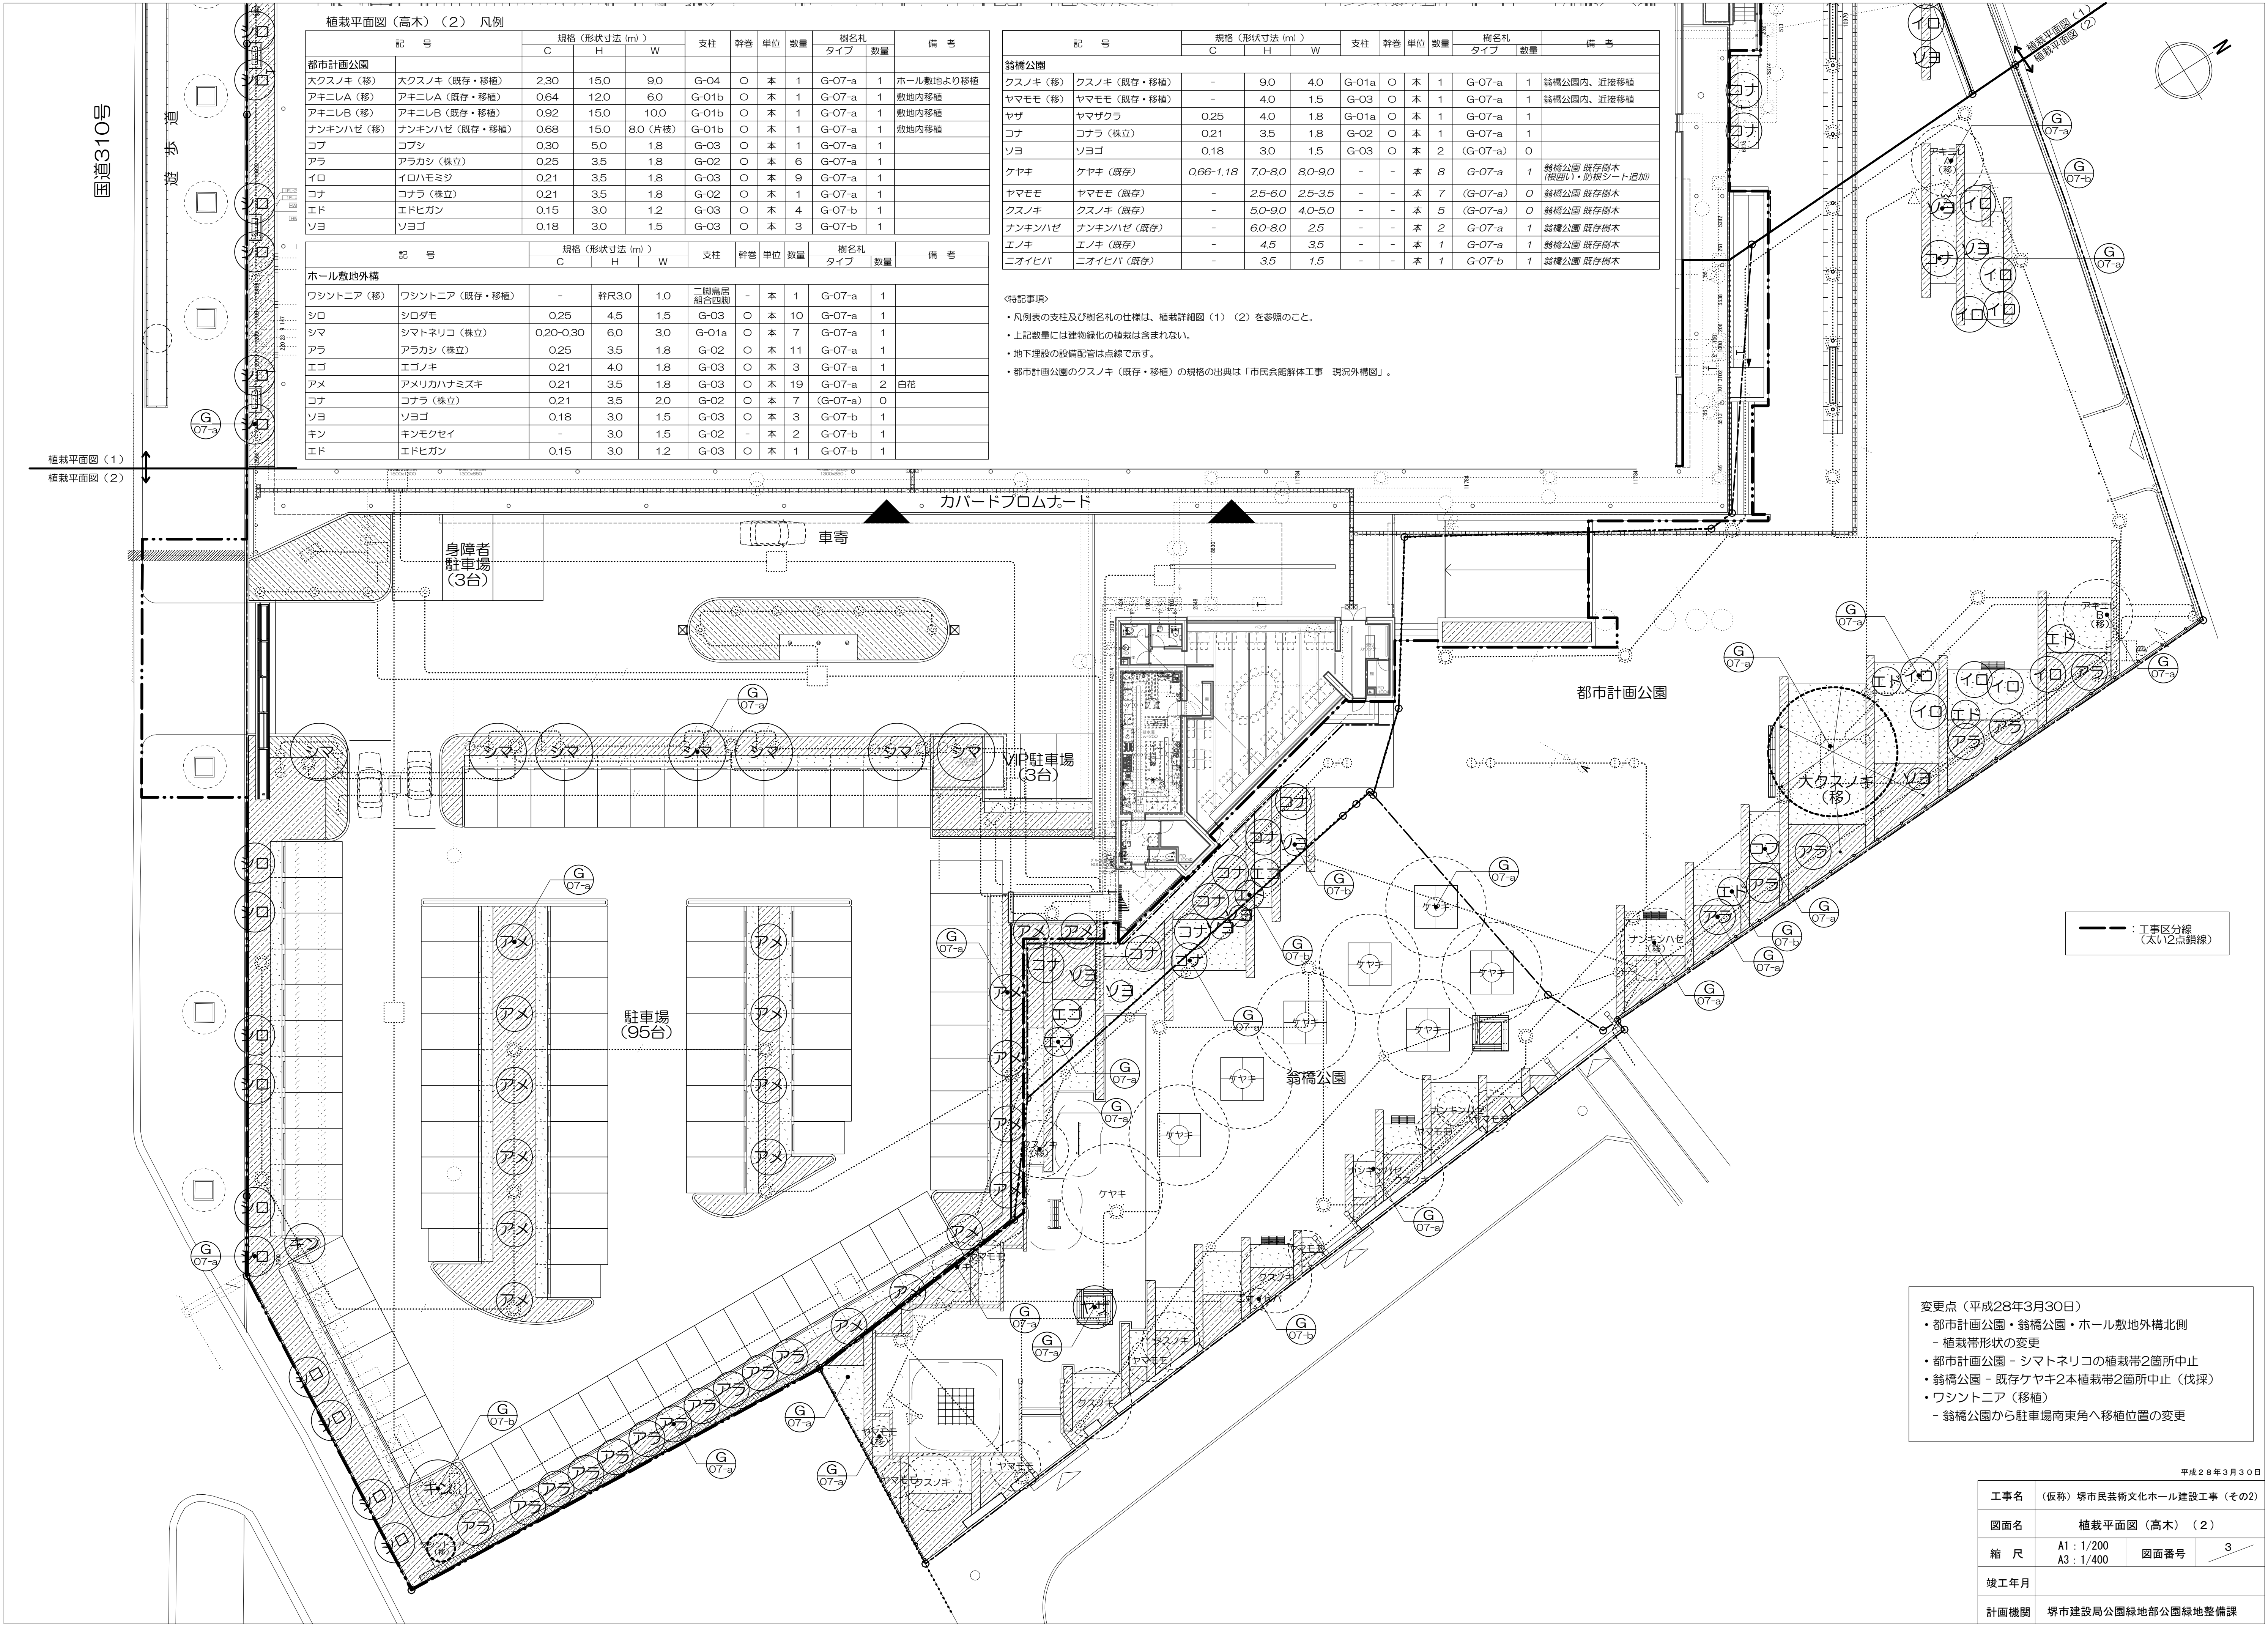



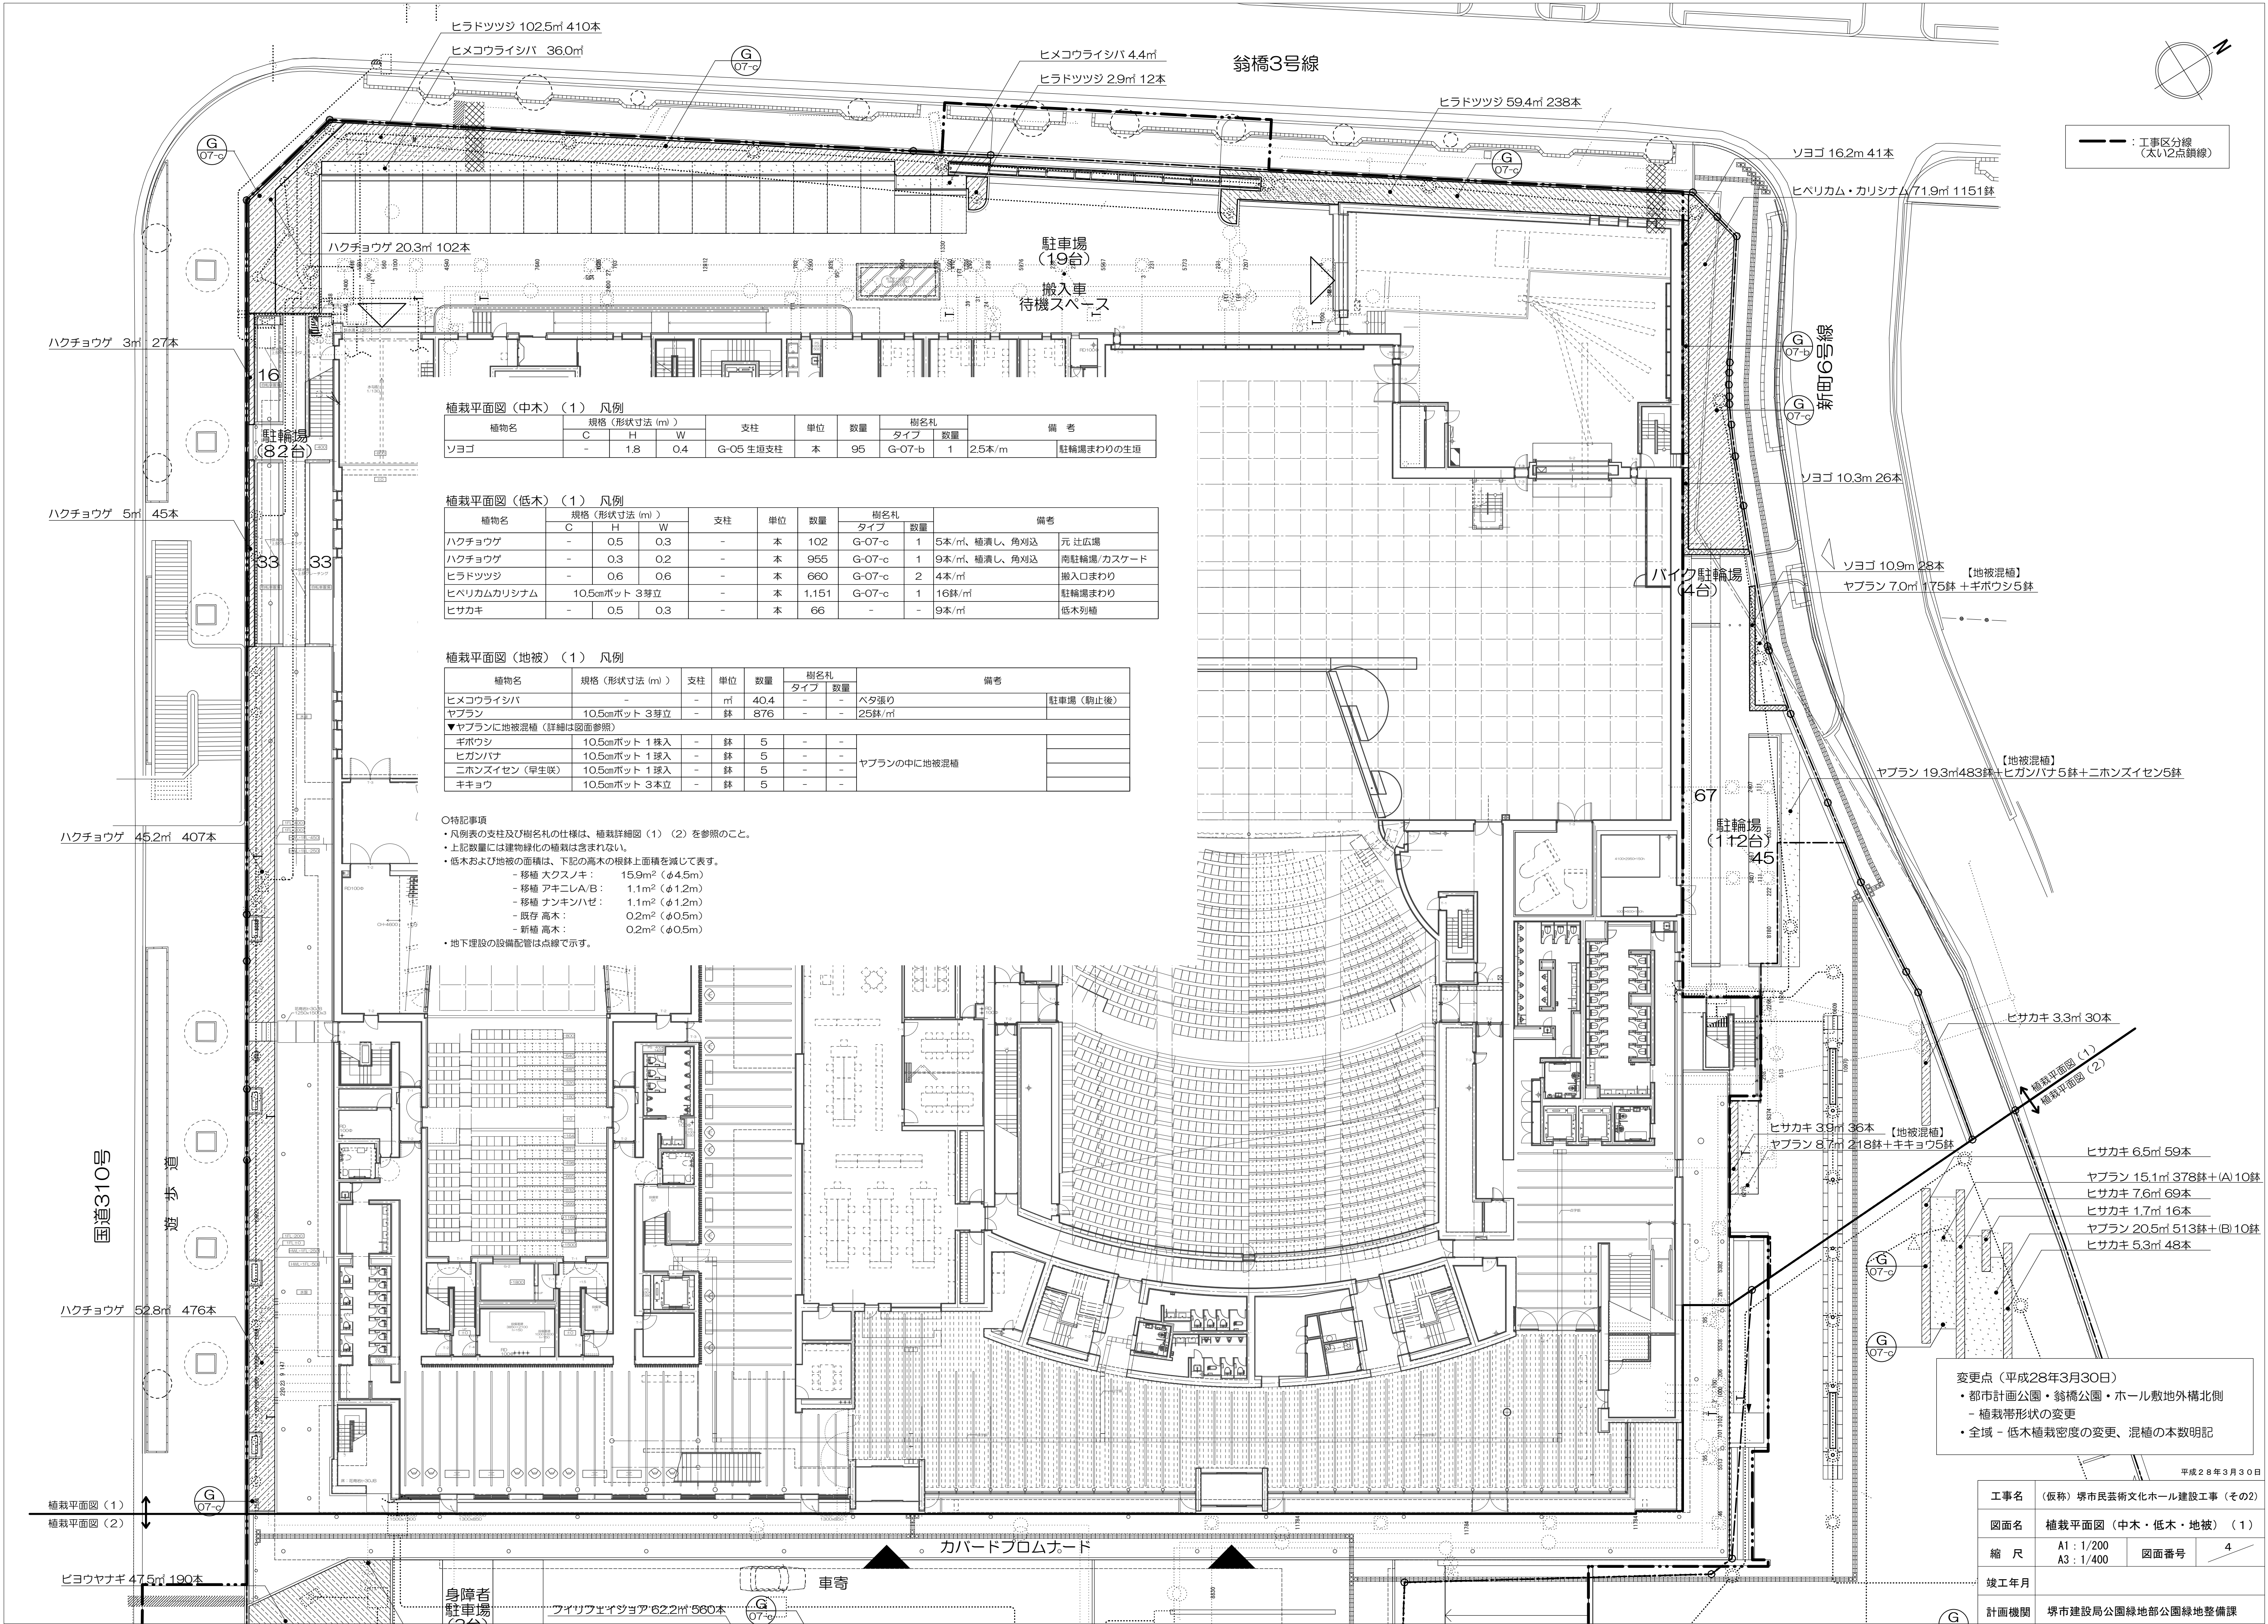

植栽平面図（中木）（１） 凡例

植物名	規格（形状寸法（m））			支柱	単位	数量	樹名札		備考
	C	H	W				タイプ	数量	
ソコゴ	-	1.8	0.4	G-05 生垣支柱	本	95	G-07-b	1	2.5本/m 駐輪場まわりの生垣

植栽平面図（低木）（１） 凡例

植物名	規格（形状寸法（m））			支柱	単位	数量	樹名札		備考
	C	H	W				タイプ	数量	
ハクチョウゲ	-	0.5	0.3	-	本	102	G-07-c	1	5本/m、植溝し、角刈込 元 辻広場
ハクチョウゲ	-	0.3	0.2	-	本	955	G-07-c	1	9本/m、植溝し、角刈込 南駐輪場/カステード
ヒラドツツシ	-	0.6	0.6	-	本	660	G-07-c	2	4本/m 搬入口まわり
ヒペリカムカリシナム	10.5cmポット 3芽立			-	本	1,151	G-07-c	1	16鉢/m 駐輪場まわり
ヒサカキ	-	0.5	0.3	-	本	66	-	-	低木列植

植栽平面図（地被）（１） 凡例

植物名	規格（形状寸法（m））	支柱	単位	数量	樹名札		備考
					タイプ	数量	
ヒメコウライシバ	-	-	m	40.4	-	-	ベタ張り 駐車場（駒止後）
ヤブラン	10.5cmポット 3芽立	-	鉢	876	-	-	25鉢/m
▼ヤブランに地被混植（詳細は図面参照）							
ギボウシ	10.5cmポット 1株入	-	鉢	5	-	-	ヤブランの中に地被混植
ヒガンバナ	10.5cmポット 1株入	-	鉢	5	-	-	
ニホンズイセン（早生咲）	10.5cmポット 1株入	-	鉢	5	-	-	
キキョウ	10.5cmポット 3本立	-	鉢	5	-	-	

- 特記事項
- 凡例表の支柱及び樹名札の仕様は、植栽詳細図（１）（２）を参照のこと。
  - 上記数量には建物緑化の植栽は含まれない。
  - 低木および地被の面積は、下記の高木の根鉢上面積を減じて表す。
    - 移植 クスノキ： 15.9m<sup>2</sup>（φ4.5m）
    - 移植 アキニレA/B： 1.1m<sup>2</sup>（φ1.2m）
    - 移植 ナンキンハゼ： 1.1m<sup>2</sup>（φ1.2m）
    - 既存 高木： 0.2m<sup>2</sup>（φ0.5m）
    - 新植 高木： 0.2m<sup>2</sup>（φ0.5m）
  - 地下埋設の設備配管は点線で示す。


変更点（平成28年3月30日）

- 都市計画公園・翁橋公園・ホール敷地外構北側 - 植栽帯形状の変更
- 全域 - 低木植栽密度の変更、混植の本数明記

平成28年3月30日

工事名	（仮称）堺市民芸術文化ホール建設工事（その2）		
図面名	植栽平面図（中木・低木・地被）（１）		
縮尺	A1：1/200 A3：1/400	図面番号	4
竣工年月			
計画機関	堺市建設局公園緑地部公園緑地整備課		



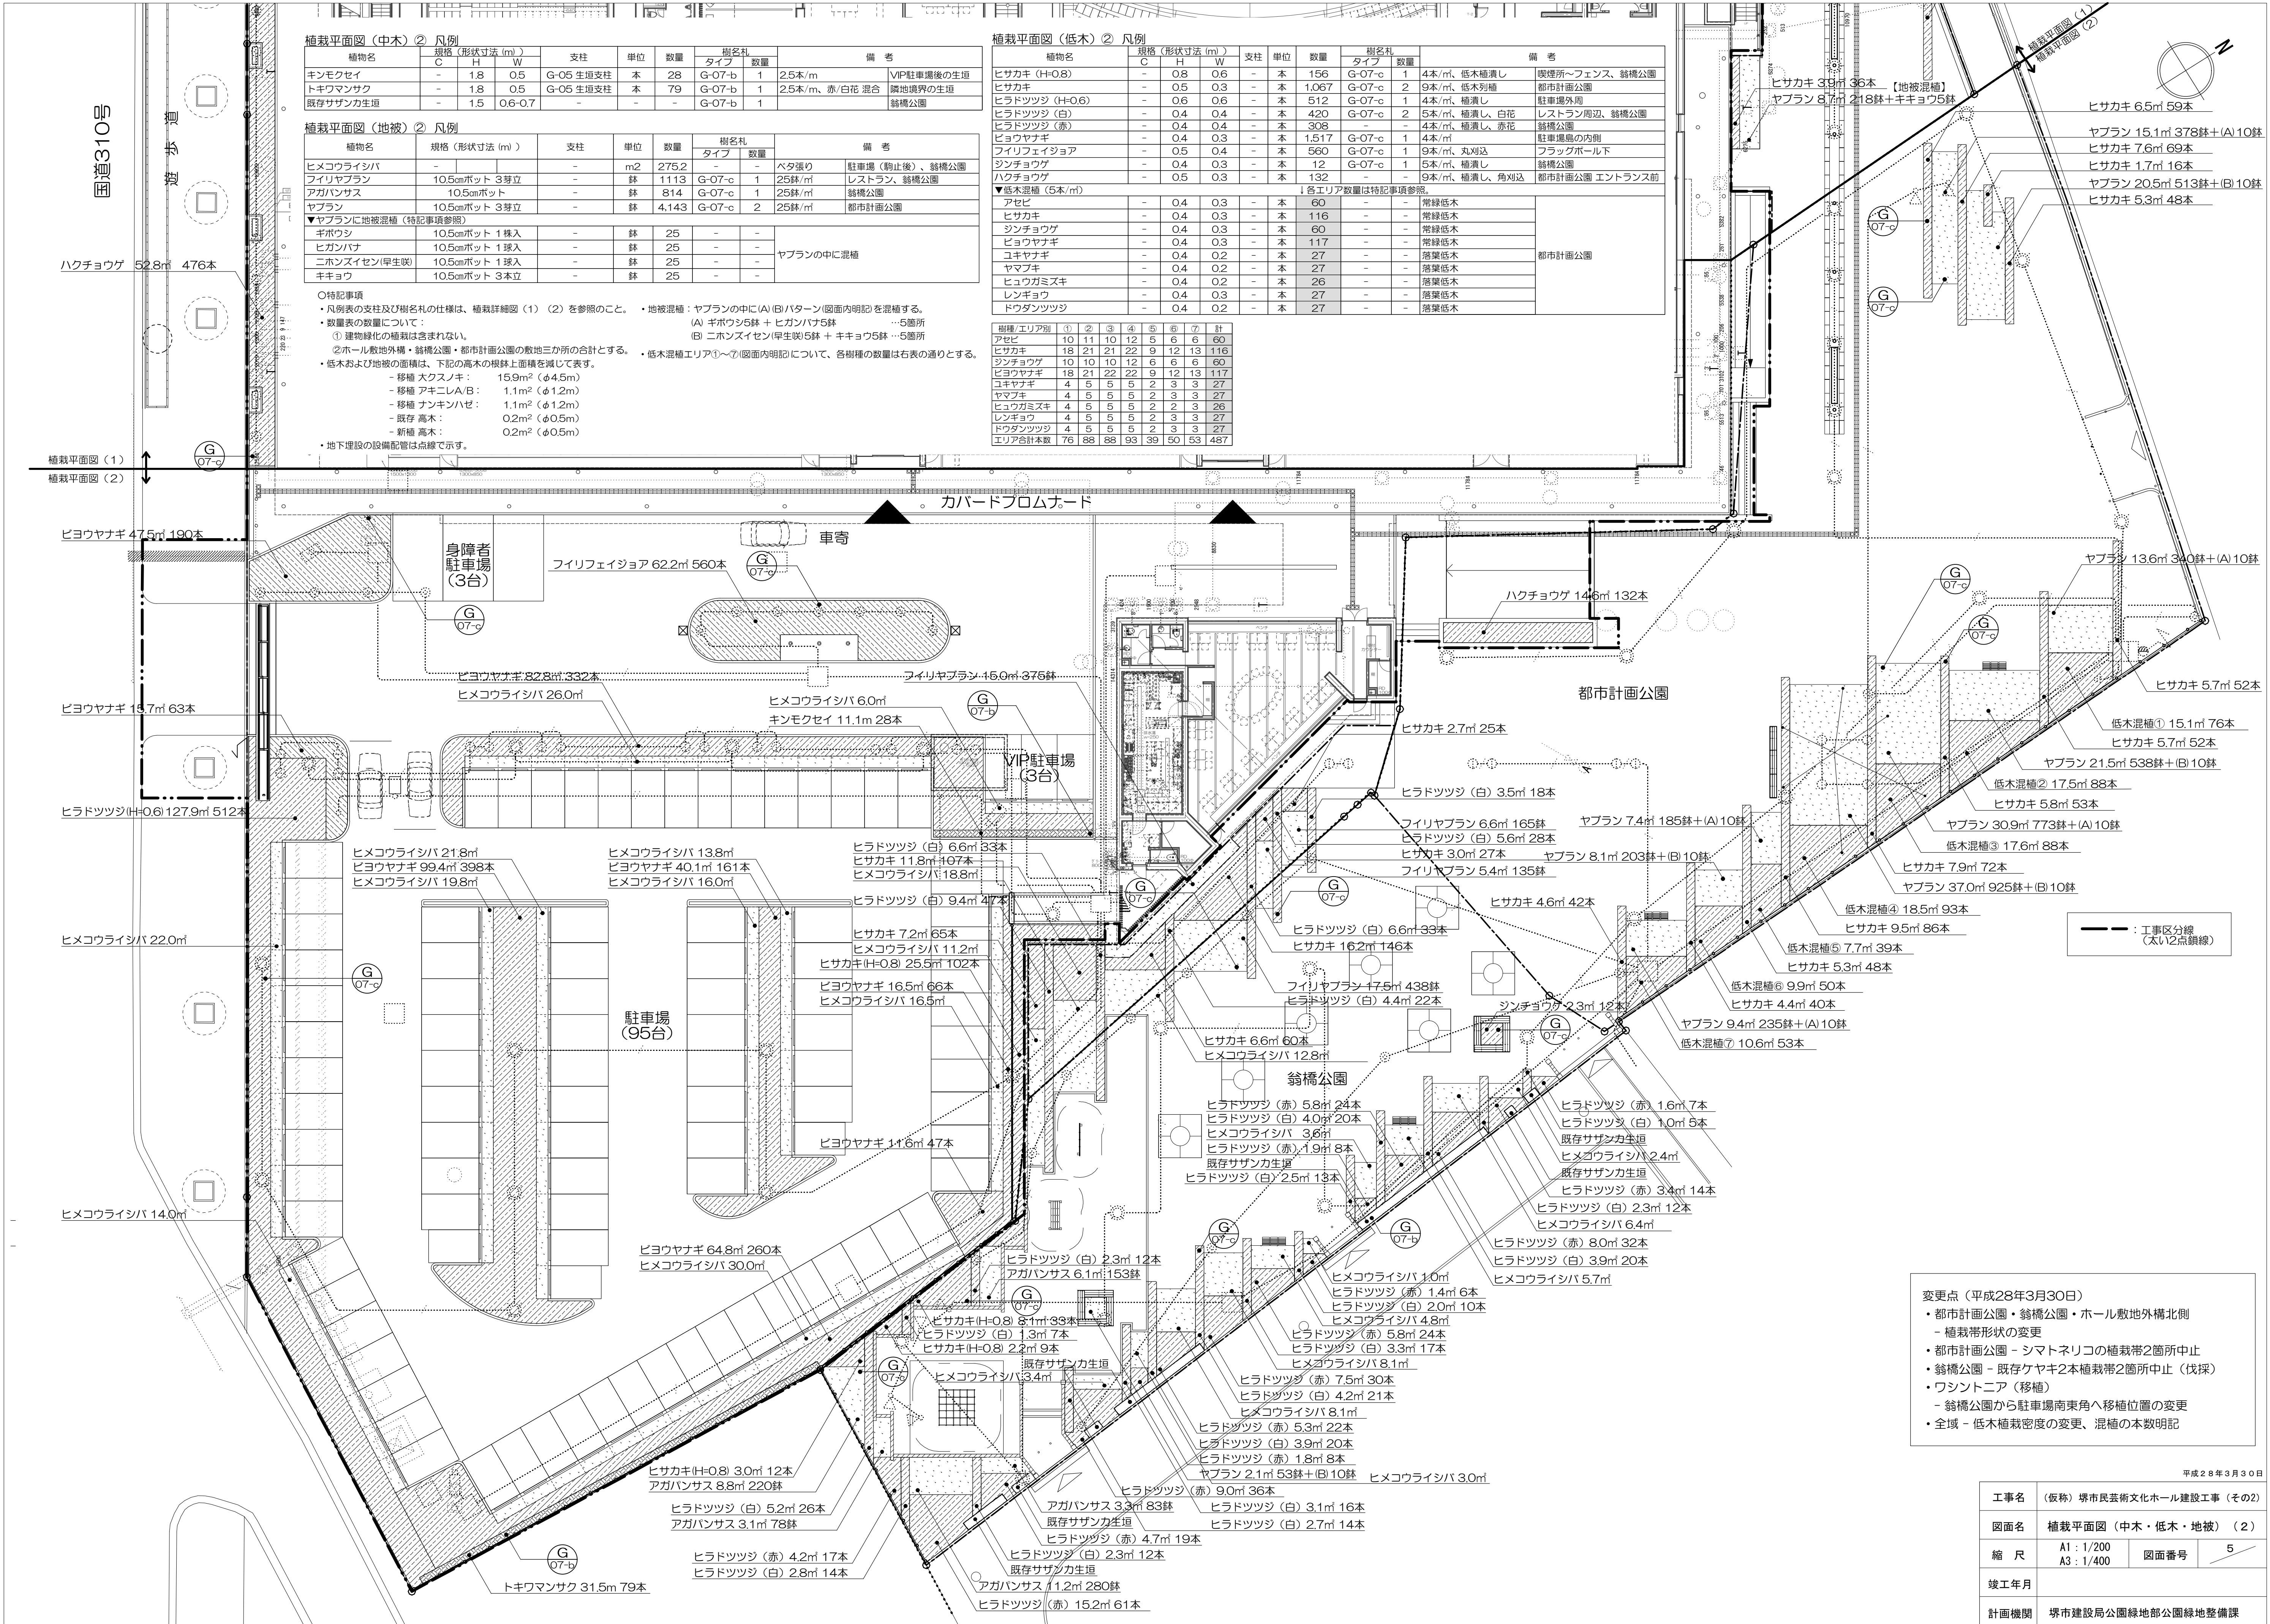

植栽平面図（中木）② 凡例

植物名	規格（形状寸法（m））			支柱	単位	数量	樹名札		備考
	C	H	W				タイプ	数量	
キンモクセイ	-	1.8	0.5	G-05 生垣支柱	本	28	G-07-b	1	2.5m/m VIP駐車場後の生垣
トキワマンサク	-	1.8	0.5	G-05 生垣支柱	本	79	G-07-b	1	2.5m/m、赤/白花 混植 隣地境界の生垣
既存サザンカ生垣	-	1.5	0.6-0.7	-	-	-	G-07-b	1	翁橋公園

植栽平面図（地被）② 凡例

植物名	規格（形状寸法（m））			支柱	単位	数量	樹名札		備考
	C	H	W				タイプ	数量	
ヒメコウライシバ	-	-	-	-	m2	275.2	-	-	ベタ張り 駐車場（駒止後）、翁橋公園
フィリヤブラン	10.5cmポット	3芽立	-	-	鉢	1113	G-07-c	1	25鉢/mi レストラン、翁橋公園
アガパンサス	10.5cmポット	3芽立	-	-	鉢	814	G-07-c	1	25鉢/mi 翁橋公園
ヤブラン	10.5cmポット	3芽立	-	-	鉢	4,143	G-07-c	2	25鉢/mi 都市計画公園
▼ヤブランに地被混植（特記事項参照）									
ギボウシ	10.5cmポット	1株入	-	-	鉢	25	-	-	ヤブランの中に混植
ヒガンバナ	10.5cmポット	1株入	-	-	鉢	25	-	-	
ニホンズイセン(早生咲)	10.5cmポット	1株入	-	-	鉢	25	-	-	
キキョウ	10.5cmポット	3本立	-	-	鉢	25	-	-	

○特記事項

- ・凡例表の支柱及び樹名札の仕様は、植栽詳細図（1）（2）を参照のこと。・地被混植：ヤブランの中に(A) (B)パターン(図面内明記)を混植する。
  - (A) ギボウシ5鉢 + ヒガンバナ5鉢 …5箇所
  - (B) ニホンズイセン(早生咲)5鉢 + キキョウ5鉢 …5箇所
- ・数量表の数値について：
  - ① 建物緑化の植栽は含まれない。
  - ② ホール敷地外構・翁橋公園・都市計画公園の敷地三カ所の合計とする。・低木混植エリア①～⑦(図面内明記)について、各樹種の数量は右表の通りとする。
- ・低木および地被の面積は、下記の高木の根鉢上面積を減じて表す。
  - 移植 大クヌギ：15.9㎡ (φ4.5m)
  - 移植 アキニレA/B：1.1㎡ (φ1.2m)
  - 移植 ナンキンハゼ：1.1㎡ (φ1.2m)
  - 既存 高木：0.2㎡ (φ0.5m)
  - 新植 高木：0.2㎡ (φ0.5m)
- ・地下埋設の設備配管は点線で示す。

植栽平面図（低木）② 凡例

植物名	規格（形状寸法（m））			支柱	単位	数量	樹名札		備考
	C	H	W				タイプ	数量	
ヒサカキ (H+0.8)	-	0.8	0.6	-	本	156	G-07-c	1	4本/m、低木植込み 喫煙所～フェンス、翁橋公園
ヒサカキ	-	0.5	0.3	-	本	1,067	G-07-c	2	9本/m、低木列植 都市計画公園
ヒラドツツ (H+0.6)	-	0.6	0.6	-	本	512	G-07-c	1	4本/m、植込み 駐車場外周
ヒラドツツ (白)	-	0.4	0.4	-	本	420	G-07-c	2	5本/m、植込み、白花 レストラン周辺、翁橋公園
ヒラドツツ (赤)	-	0.4	0.4	-	本	308	-	-	4本/m、植込み、赤花 翁橋公園
ビヨウヤナギ	-	0.4	0.3	-	本	1,517	G-07-c	1	4本/m レストラン島の内側
フィリフェイジョア	-	0.5	0.4	-	本	560	G-07-c	1	9本/m、丸刈込 フラッグポール下
ジンチョウゲ	-	0.4	0.3	-	本	12	G-07-c	1	5本/m、植込み、角刈込 都市計画公園 エントランス前
ハクチョウゲ	-	0.5	0.3	-	本	132	-	-	9本/m、植込み、角刈込

▼低木混植（5本/m）

アセビ	-	0.4	0.3	-	本	60	-	-	常緑低木	都市計画公園
ヒサカキ	-	0.4	0.3	-	本	116	-	-	常緑低木	
ジンチョウゲ	-	0.4	0.3	-	本	60	-	-	常緑低木	
ビヨウヤナギ	-	0.4	0.3	-	本	117	-	-	常緑低木	
ユキヤナギ	-	0.4	0.2	-	本	27	-	-	落葉低木	
ヤマブキ	-	0.4	0.2	-	本	27	-	-	落葉低木	
ヒュウガミズキ	-	0.4	0.2	-	本	26	-	-	落葉低木	
レンギョウ	-	0.4	0.3	-	本	27	-	-	落葉低木	
ドウダンツツジ	-	0.4	0.2	-	本	27	-	-	落葉低木	
エリア合計本数	76	88	88	93	59	53	487			

樹種/エリア別	①	②	③	④	⑤	⑥	⑦	計
アセビ	10	11	10	12	5	6	6	60
ヒサカキ	18	21	21	22	9	12	13	116
ジンチョウゲ	10	10	10	12	6	6	6	60
ビヨウヤナギ	18	21	22	22	9	12	13	117
ユキヤナギ	4	5	5	5	2	3	3	27
ヤマブキ	4	5	5	5	2	3	3	27
ヒュウガミズキ	4	5	5	5	2	2	3	26
レンギョウ	4	5	5	5	2	3	3	27
ドウダンツツジ	4	5	5	5	2	3	3	27
エリア合計本数	76	88	88	93	59	53	487	

- 変更点（平成28年3月30日）
- ・都市計画公園・翁橋公園・ホール敷地外構北側
    - 植栽帯形状の変更
  - ・都市計画公園 - シマトネリコの植栽帯2箇所中止
  - ・翁橋公園 - 既存ケヤキ2本植栽帯2箇所中止（伐採）
  - ・ウシントニア（移植）
    - 翁橋公園から駐車場南東角へ移植位置の変更
  - ・全域 - 低木植栽密度の変更、混植の本数明記

平成28年3月30日			
工事名	(仮称)堺市民芸術文化ホール建設工事（その2）		
図面名	植栽平面図（中木・低木・地被）（2）		
縮尺	A1：1/200 A3：1/400	図面番号	5
竣工年月			
計画機関	堺市建設局公園緑地部公園緑地整備課		