



堺市民芸術文化ホール舞台管理運営業務仕様書 別紙2（施設の図面）

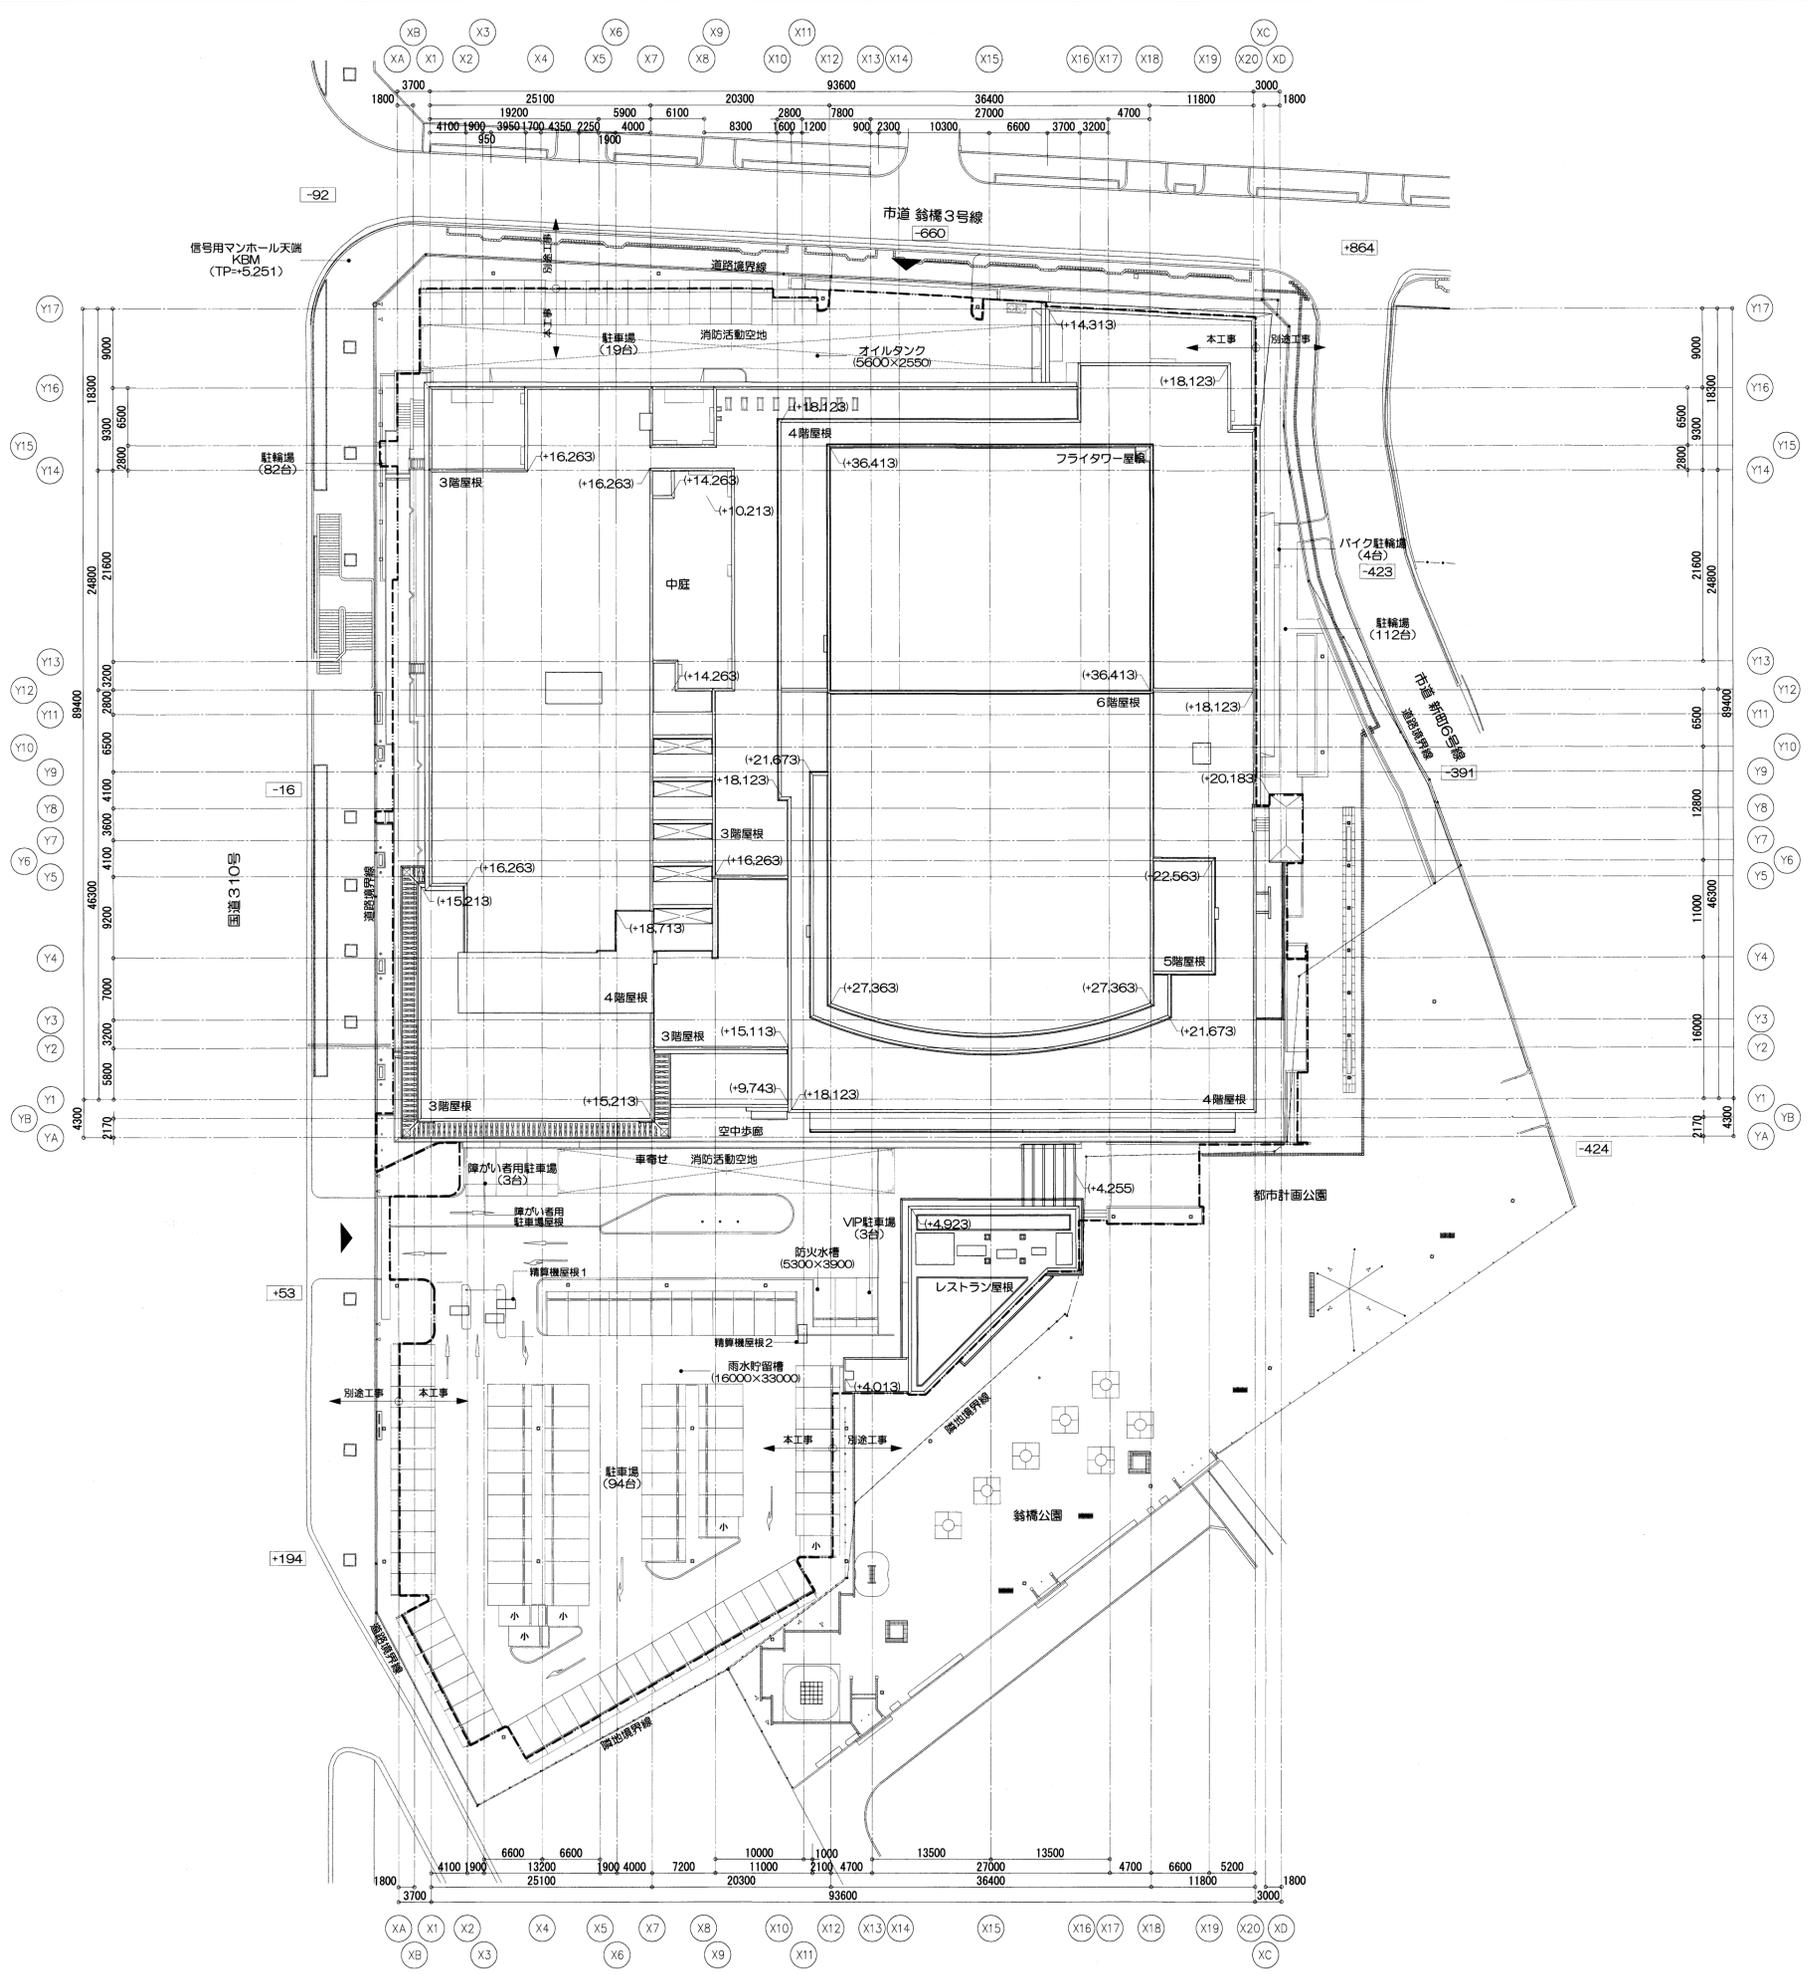


- 設計GL±0からのレベル +0.000 で示す
- 平均GL±0からのレベル (+0.000) で示す
- 設計GL±0 = T.P. 5.300
= 1FL-500
= 平均GL-87
- 1FL = T.P. 5.800
= 平均GL+413
= 設計GL +500
- 現況GL = 設計GL-150
- 工事区分線
※鈴構公園の撤去は本工事に含む


俯瞰図

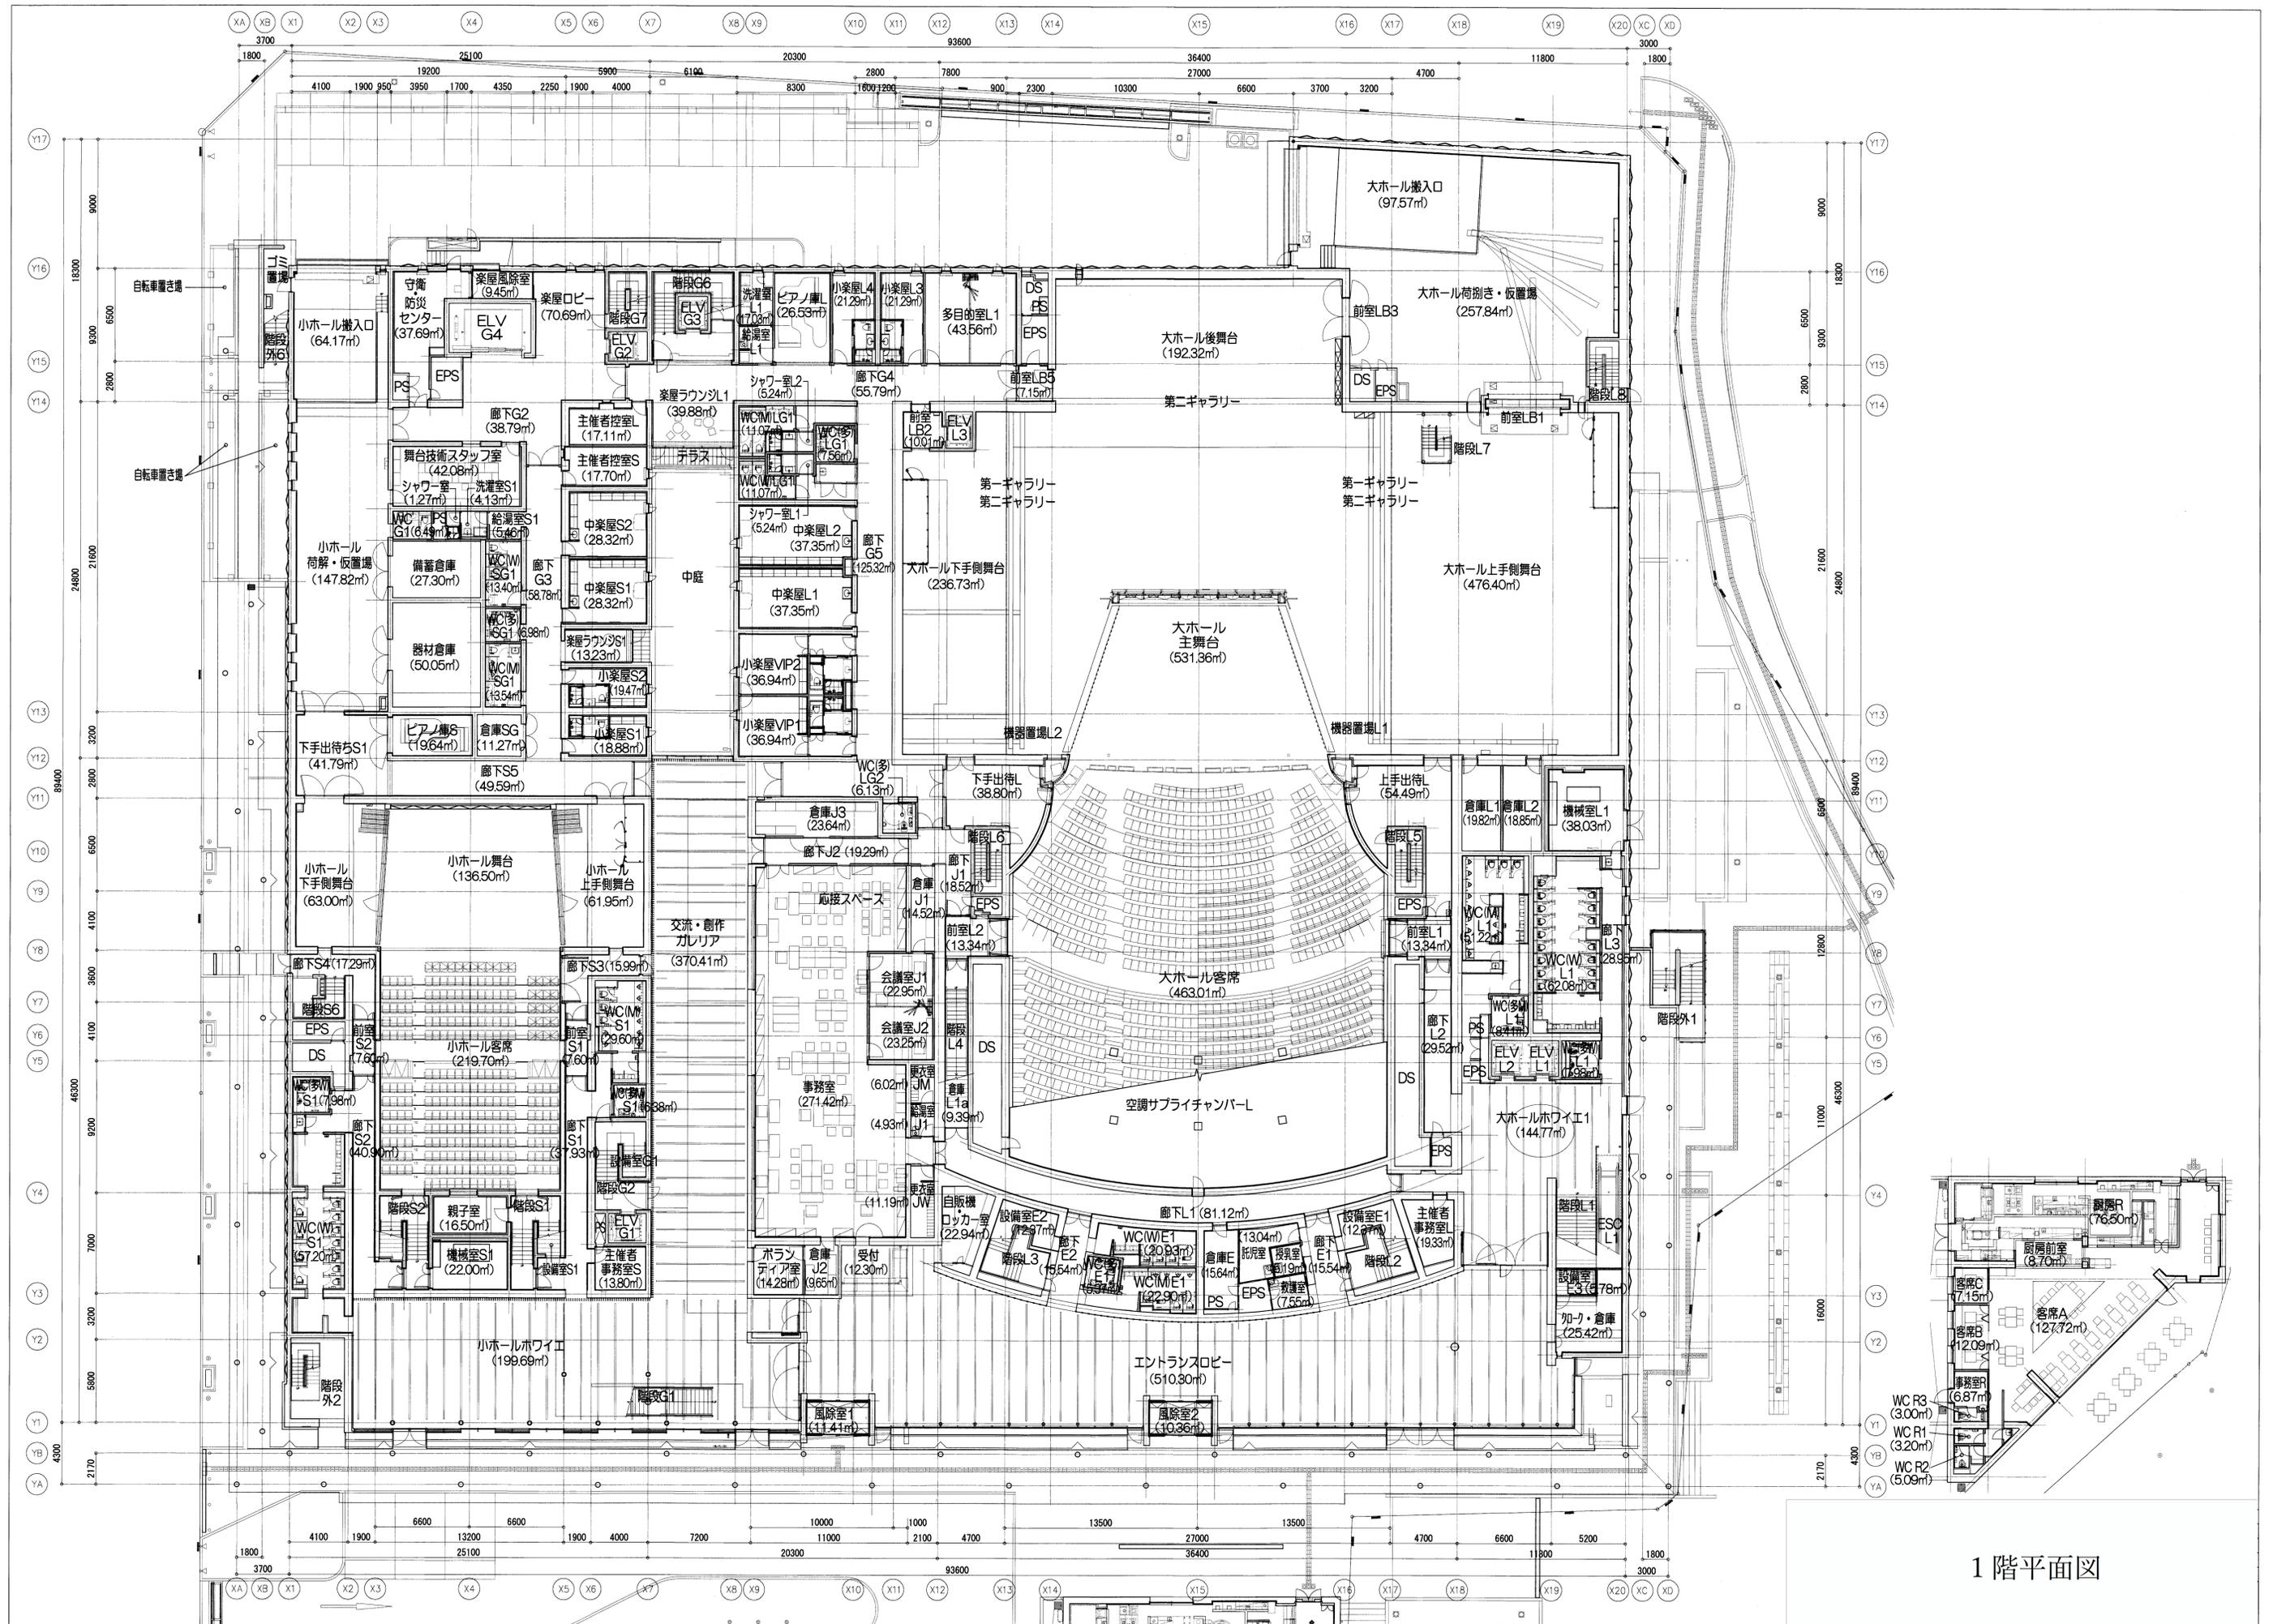


1階平面図

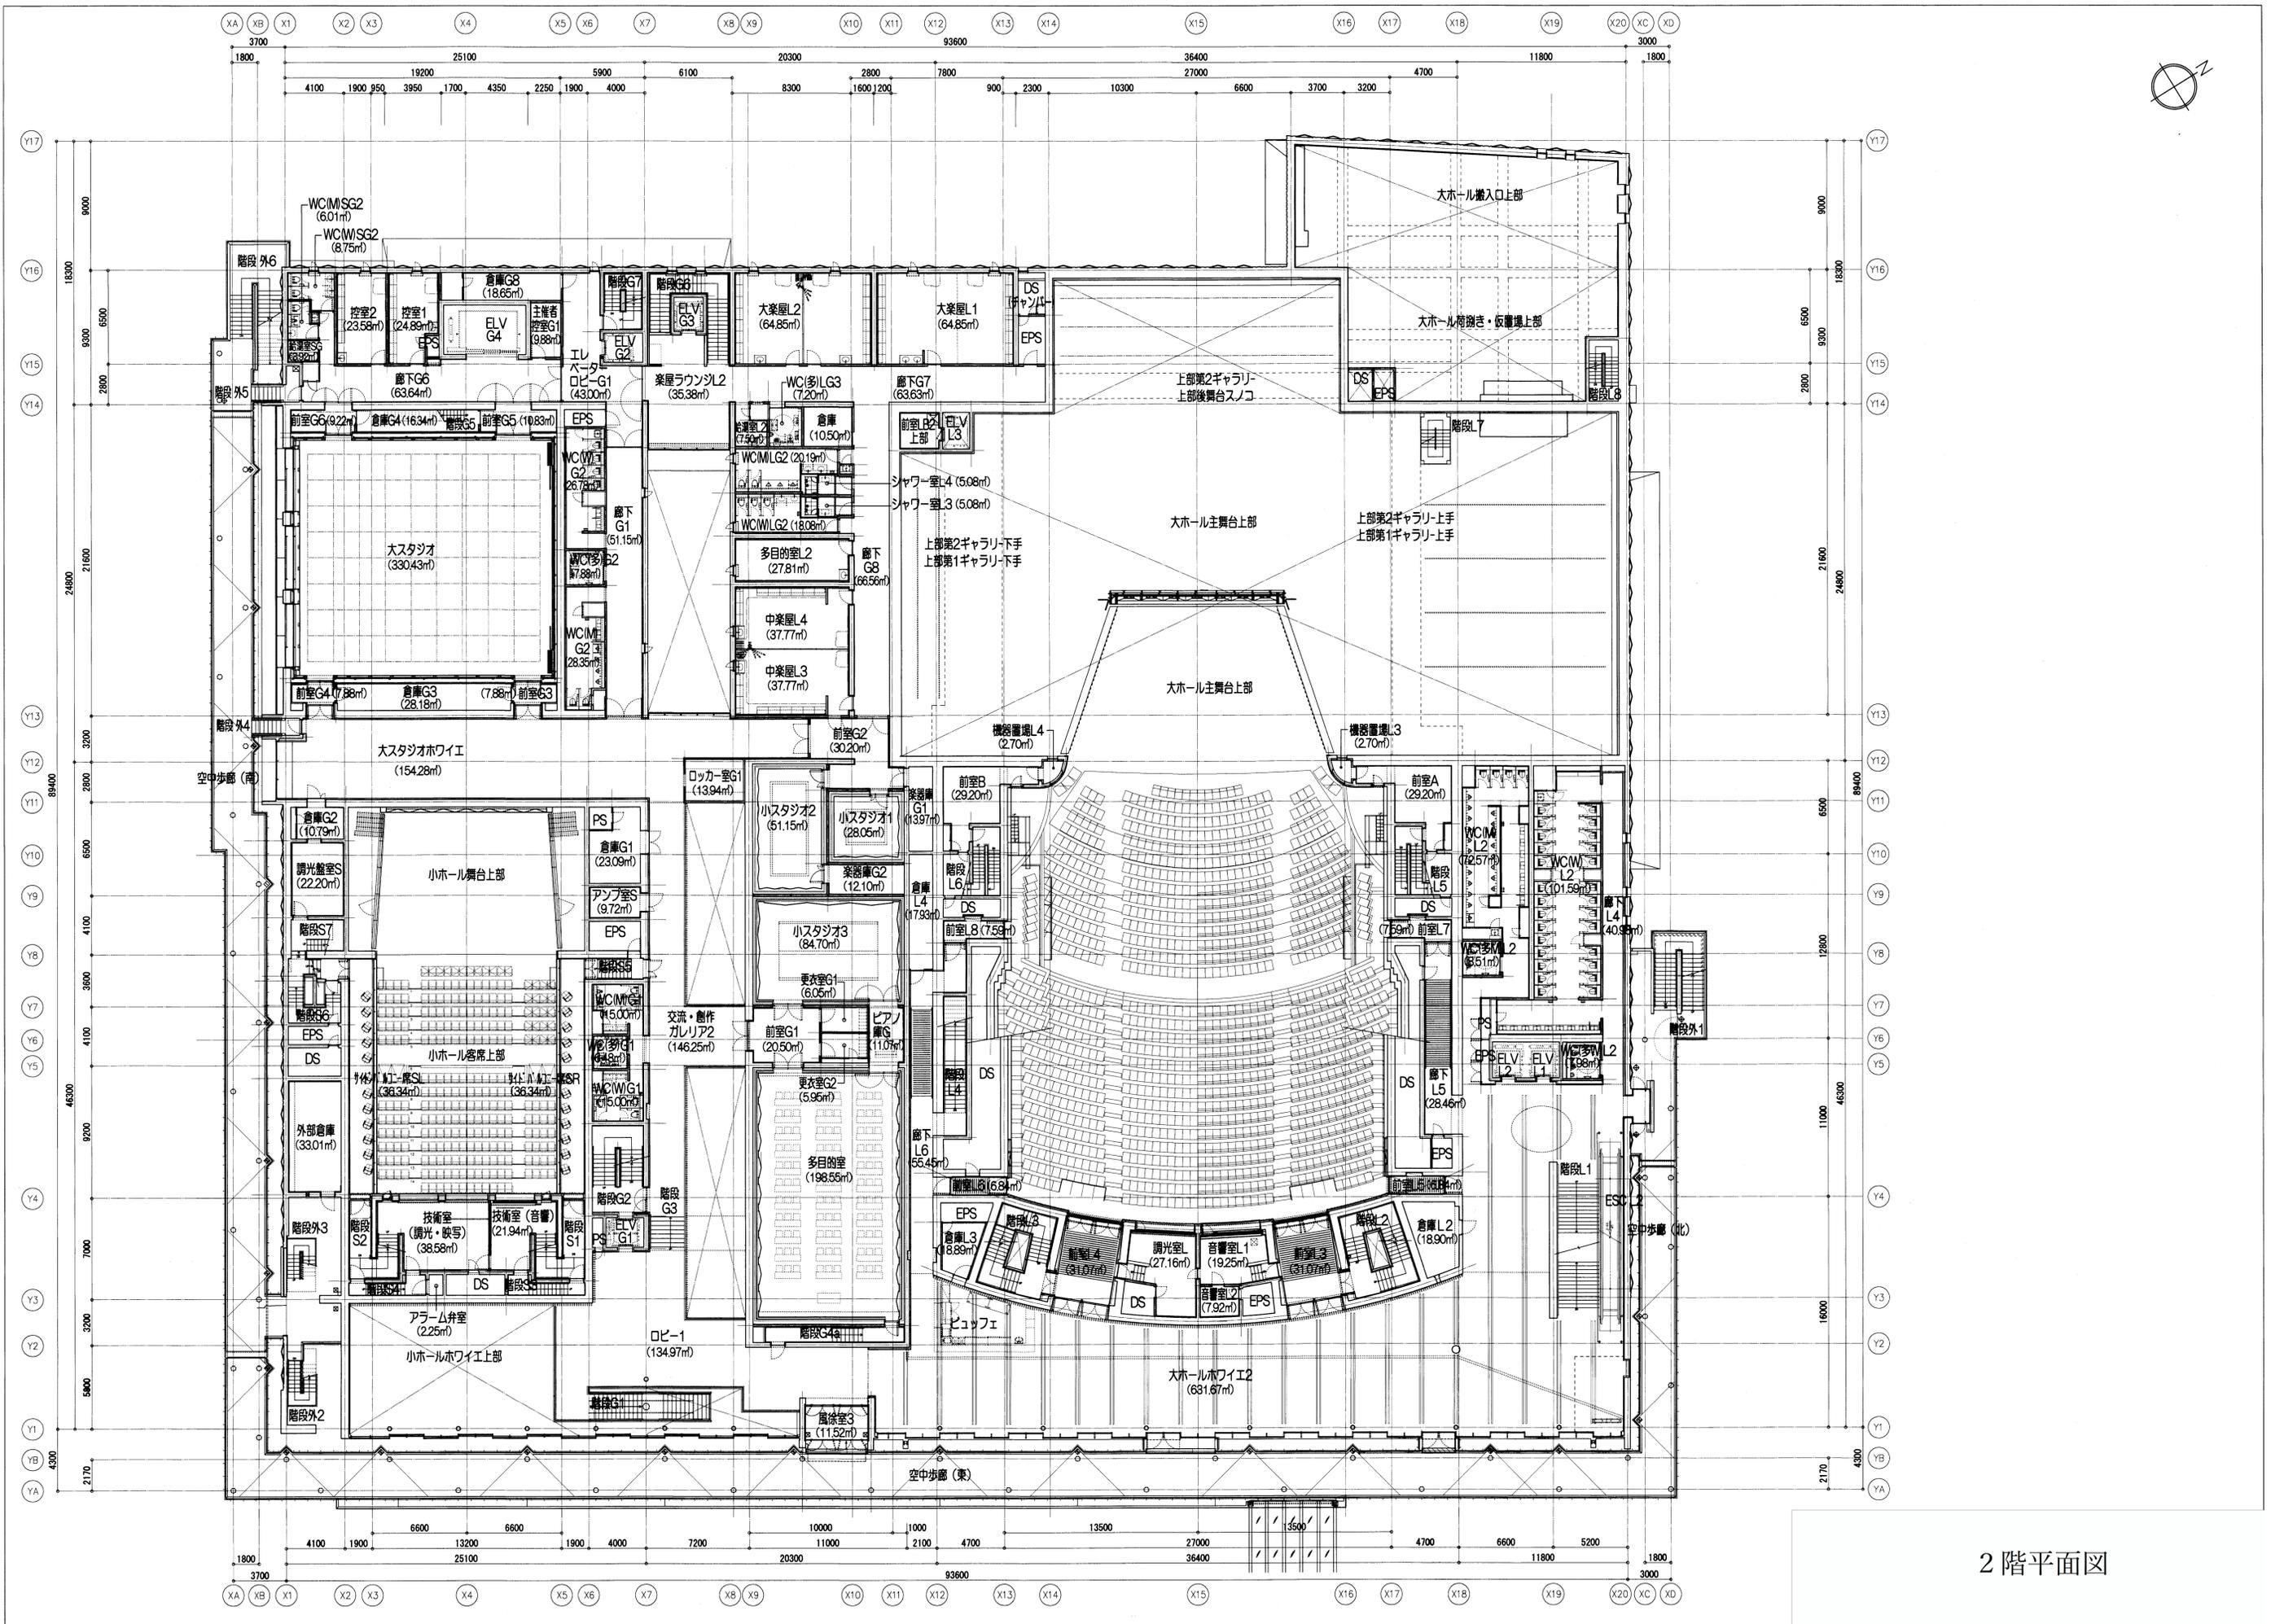


2階平面図

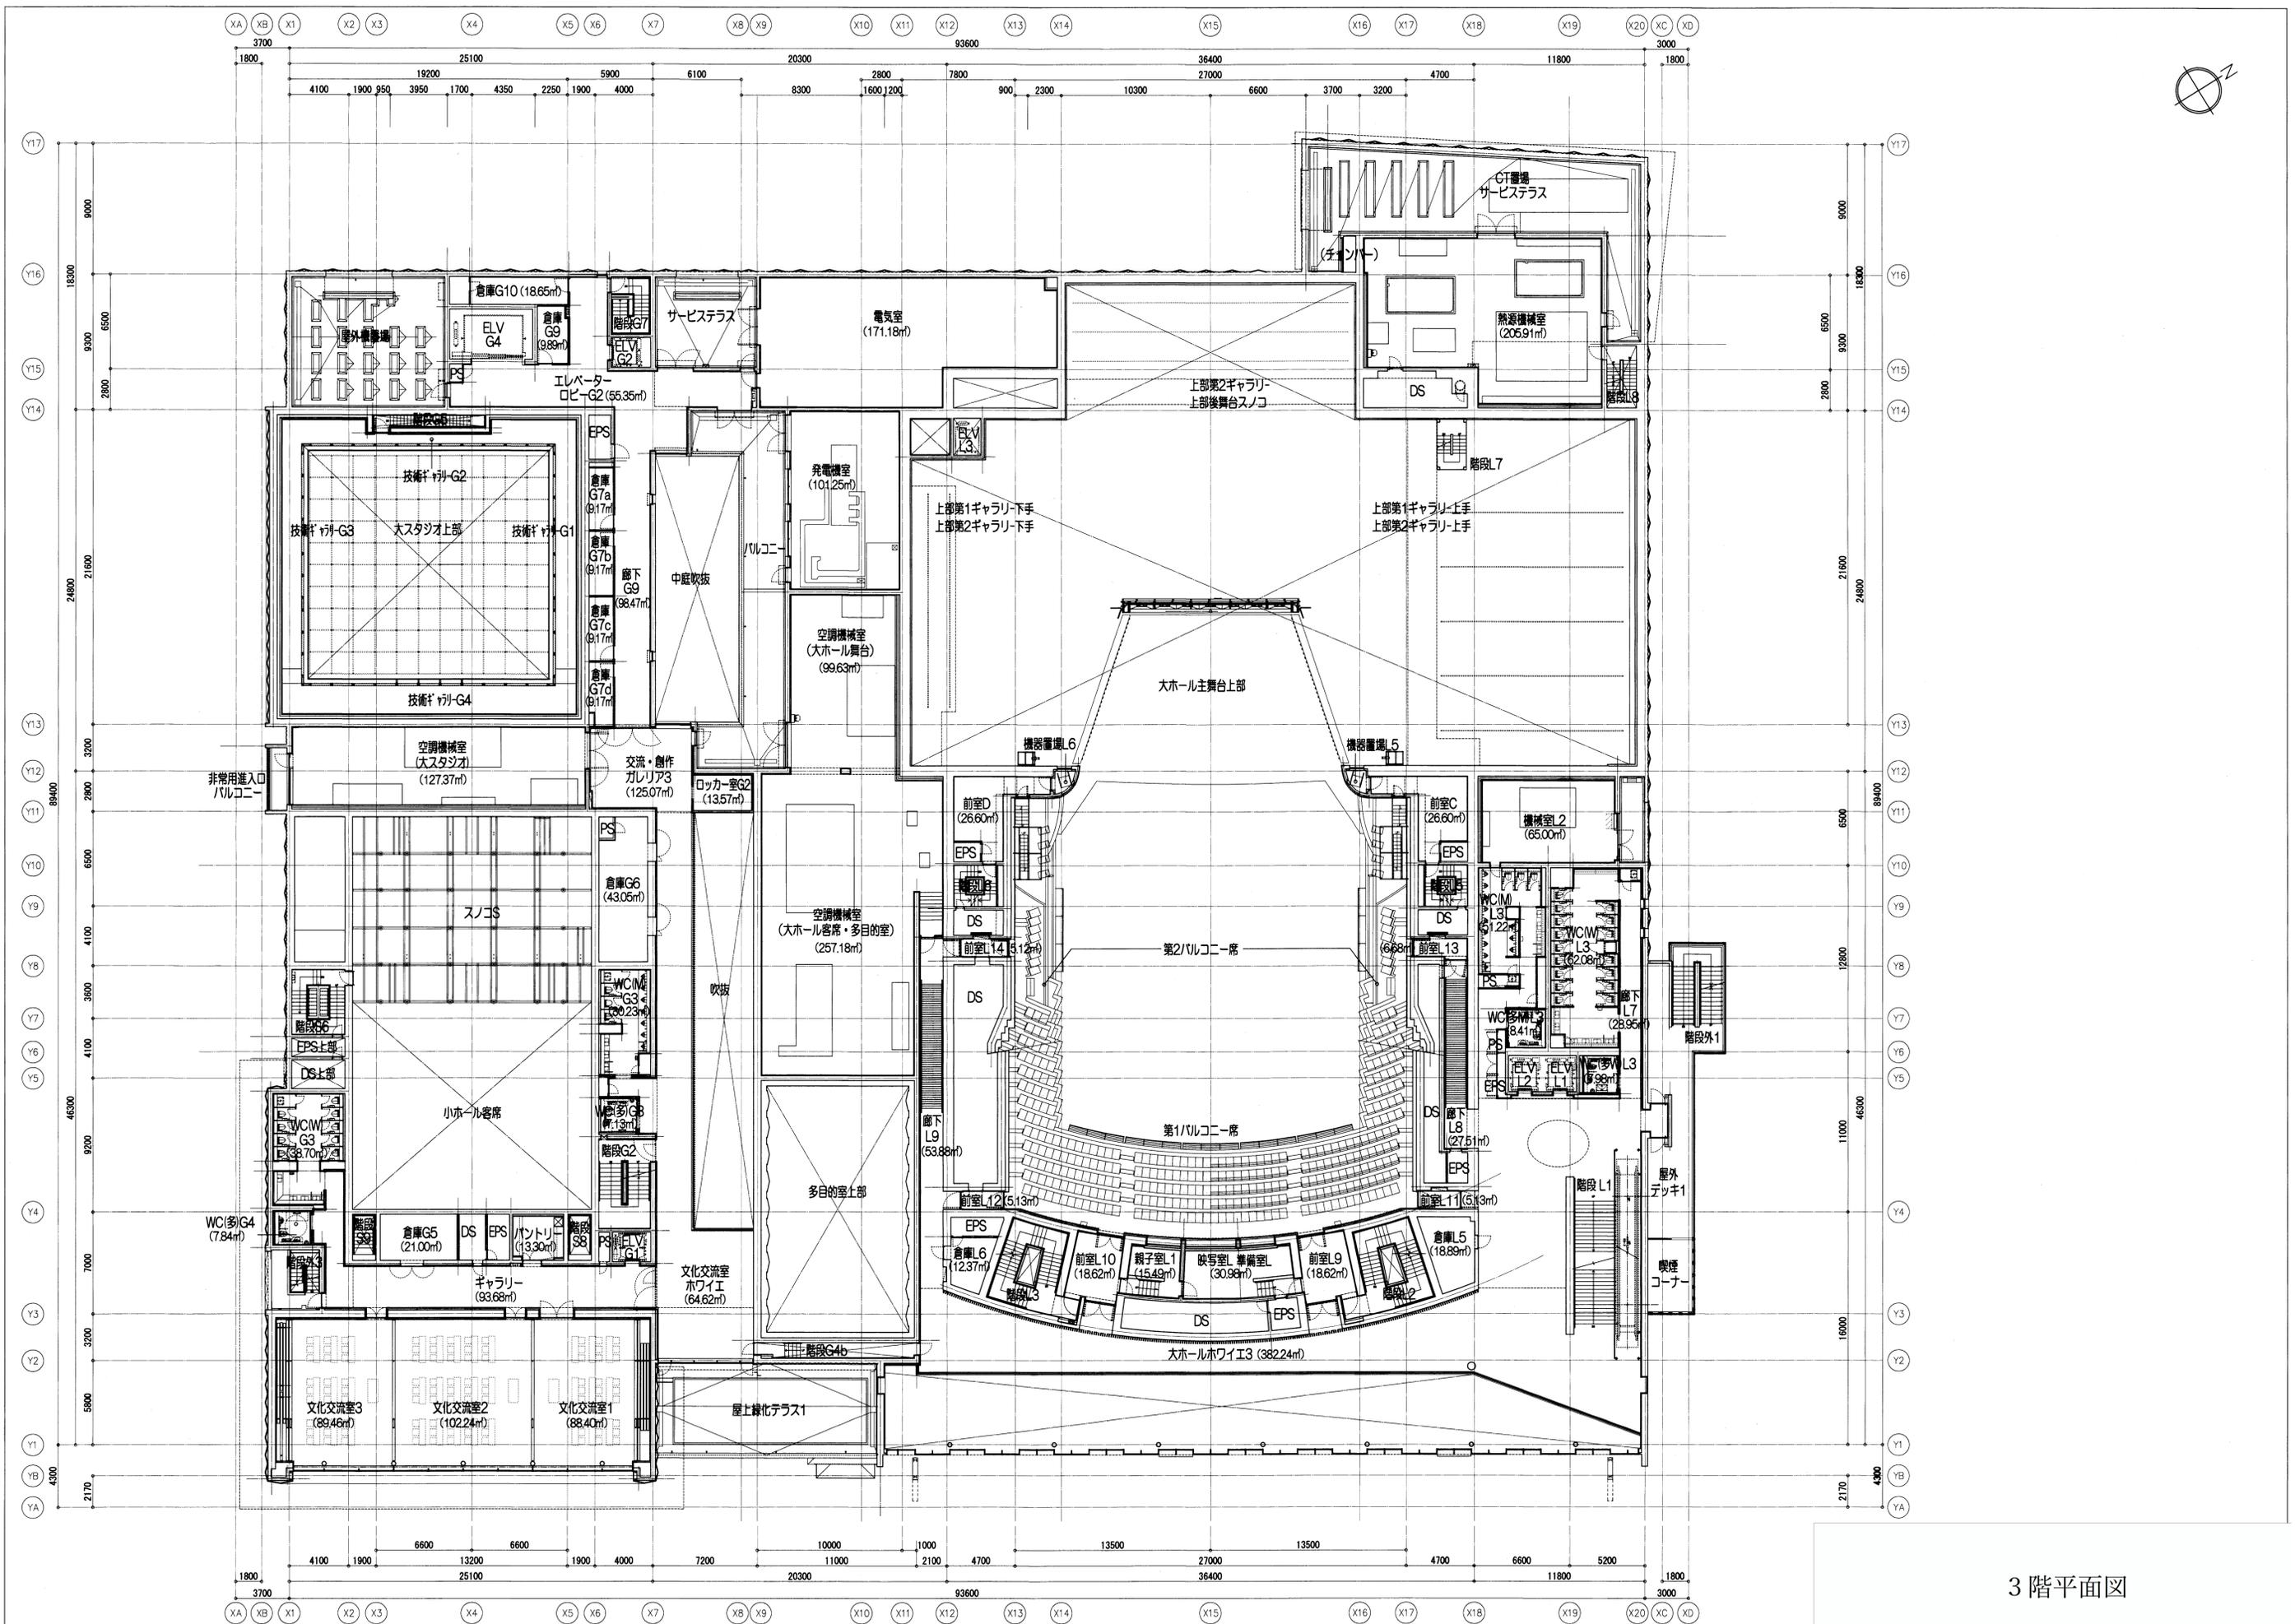


3階平面図

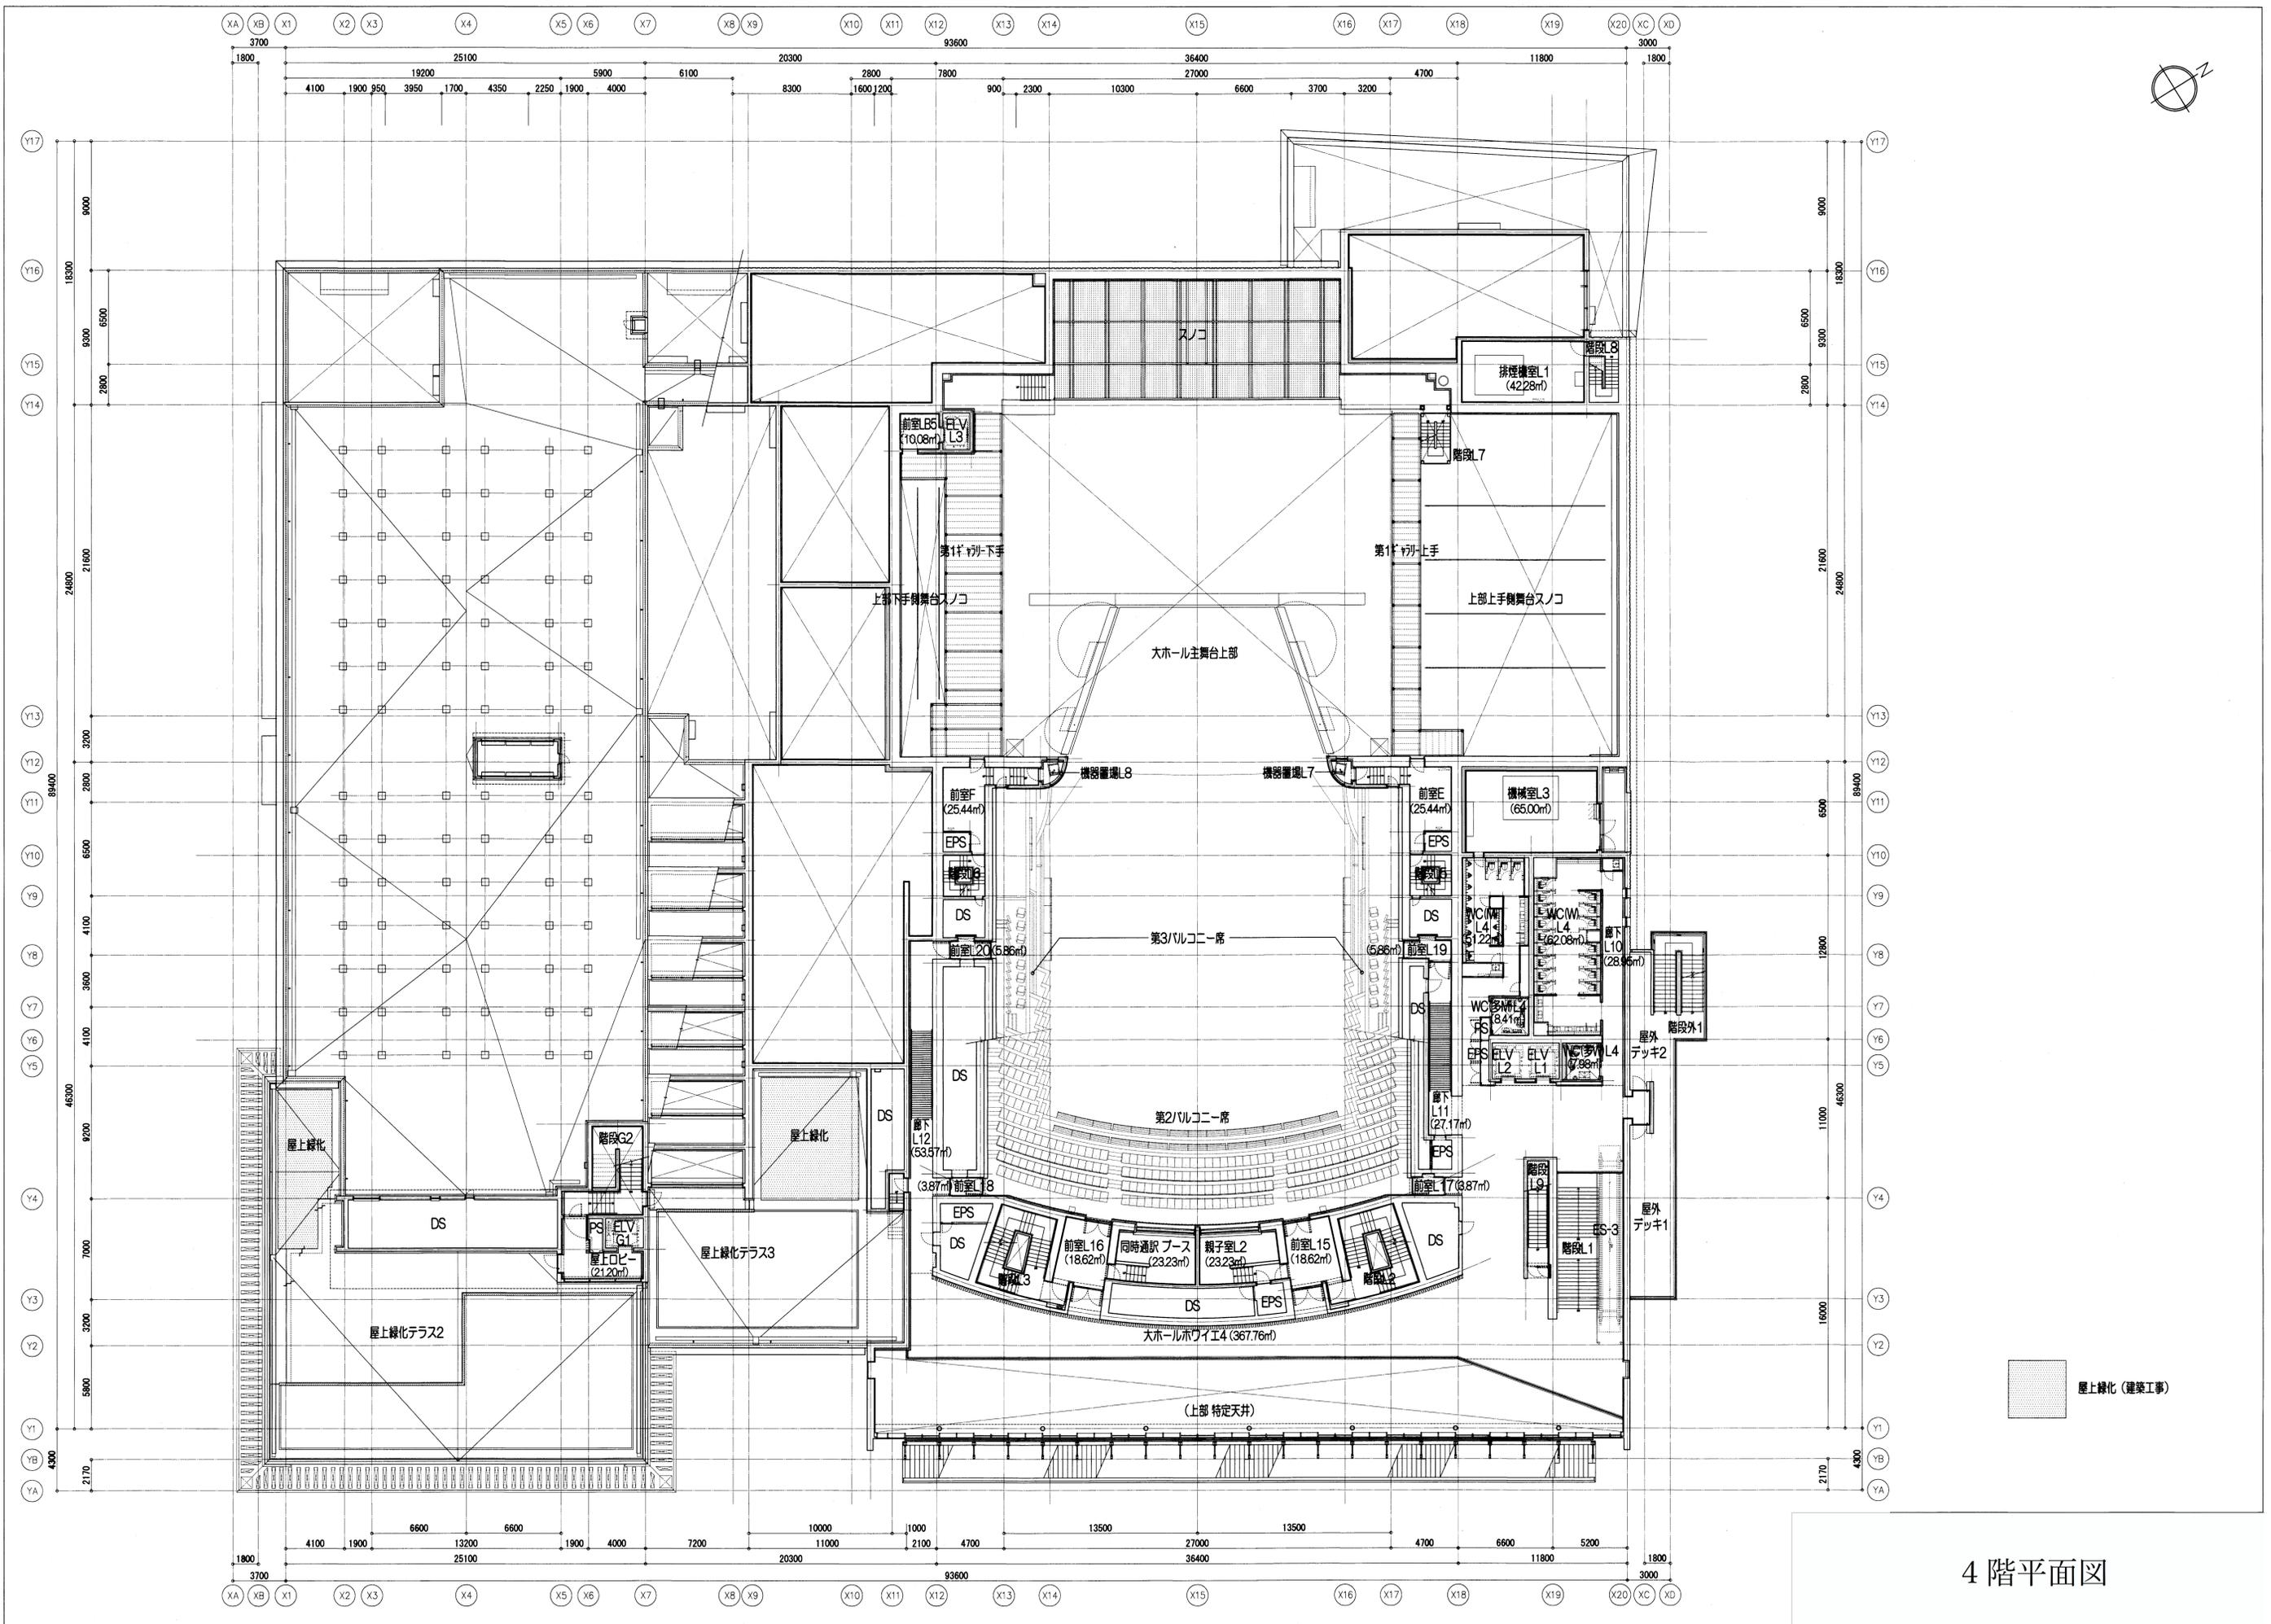

4階平面図

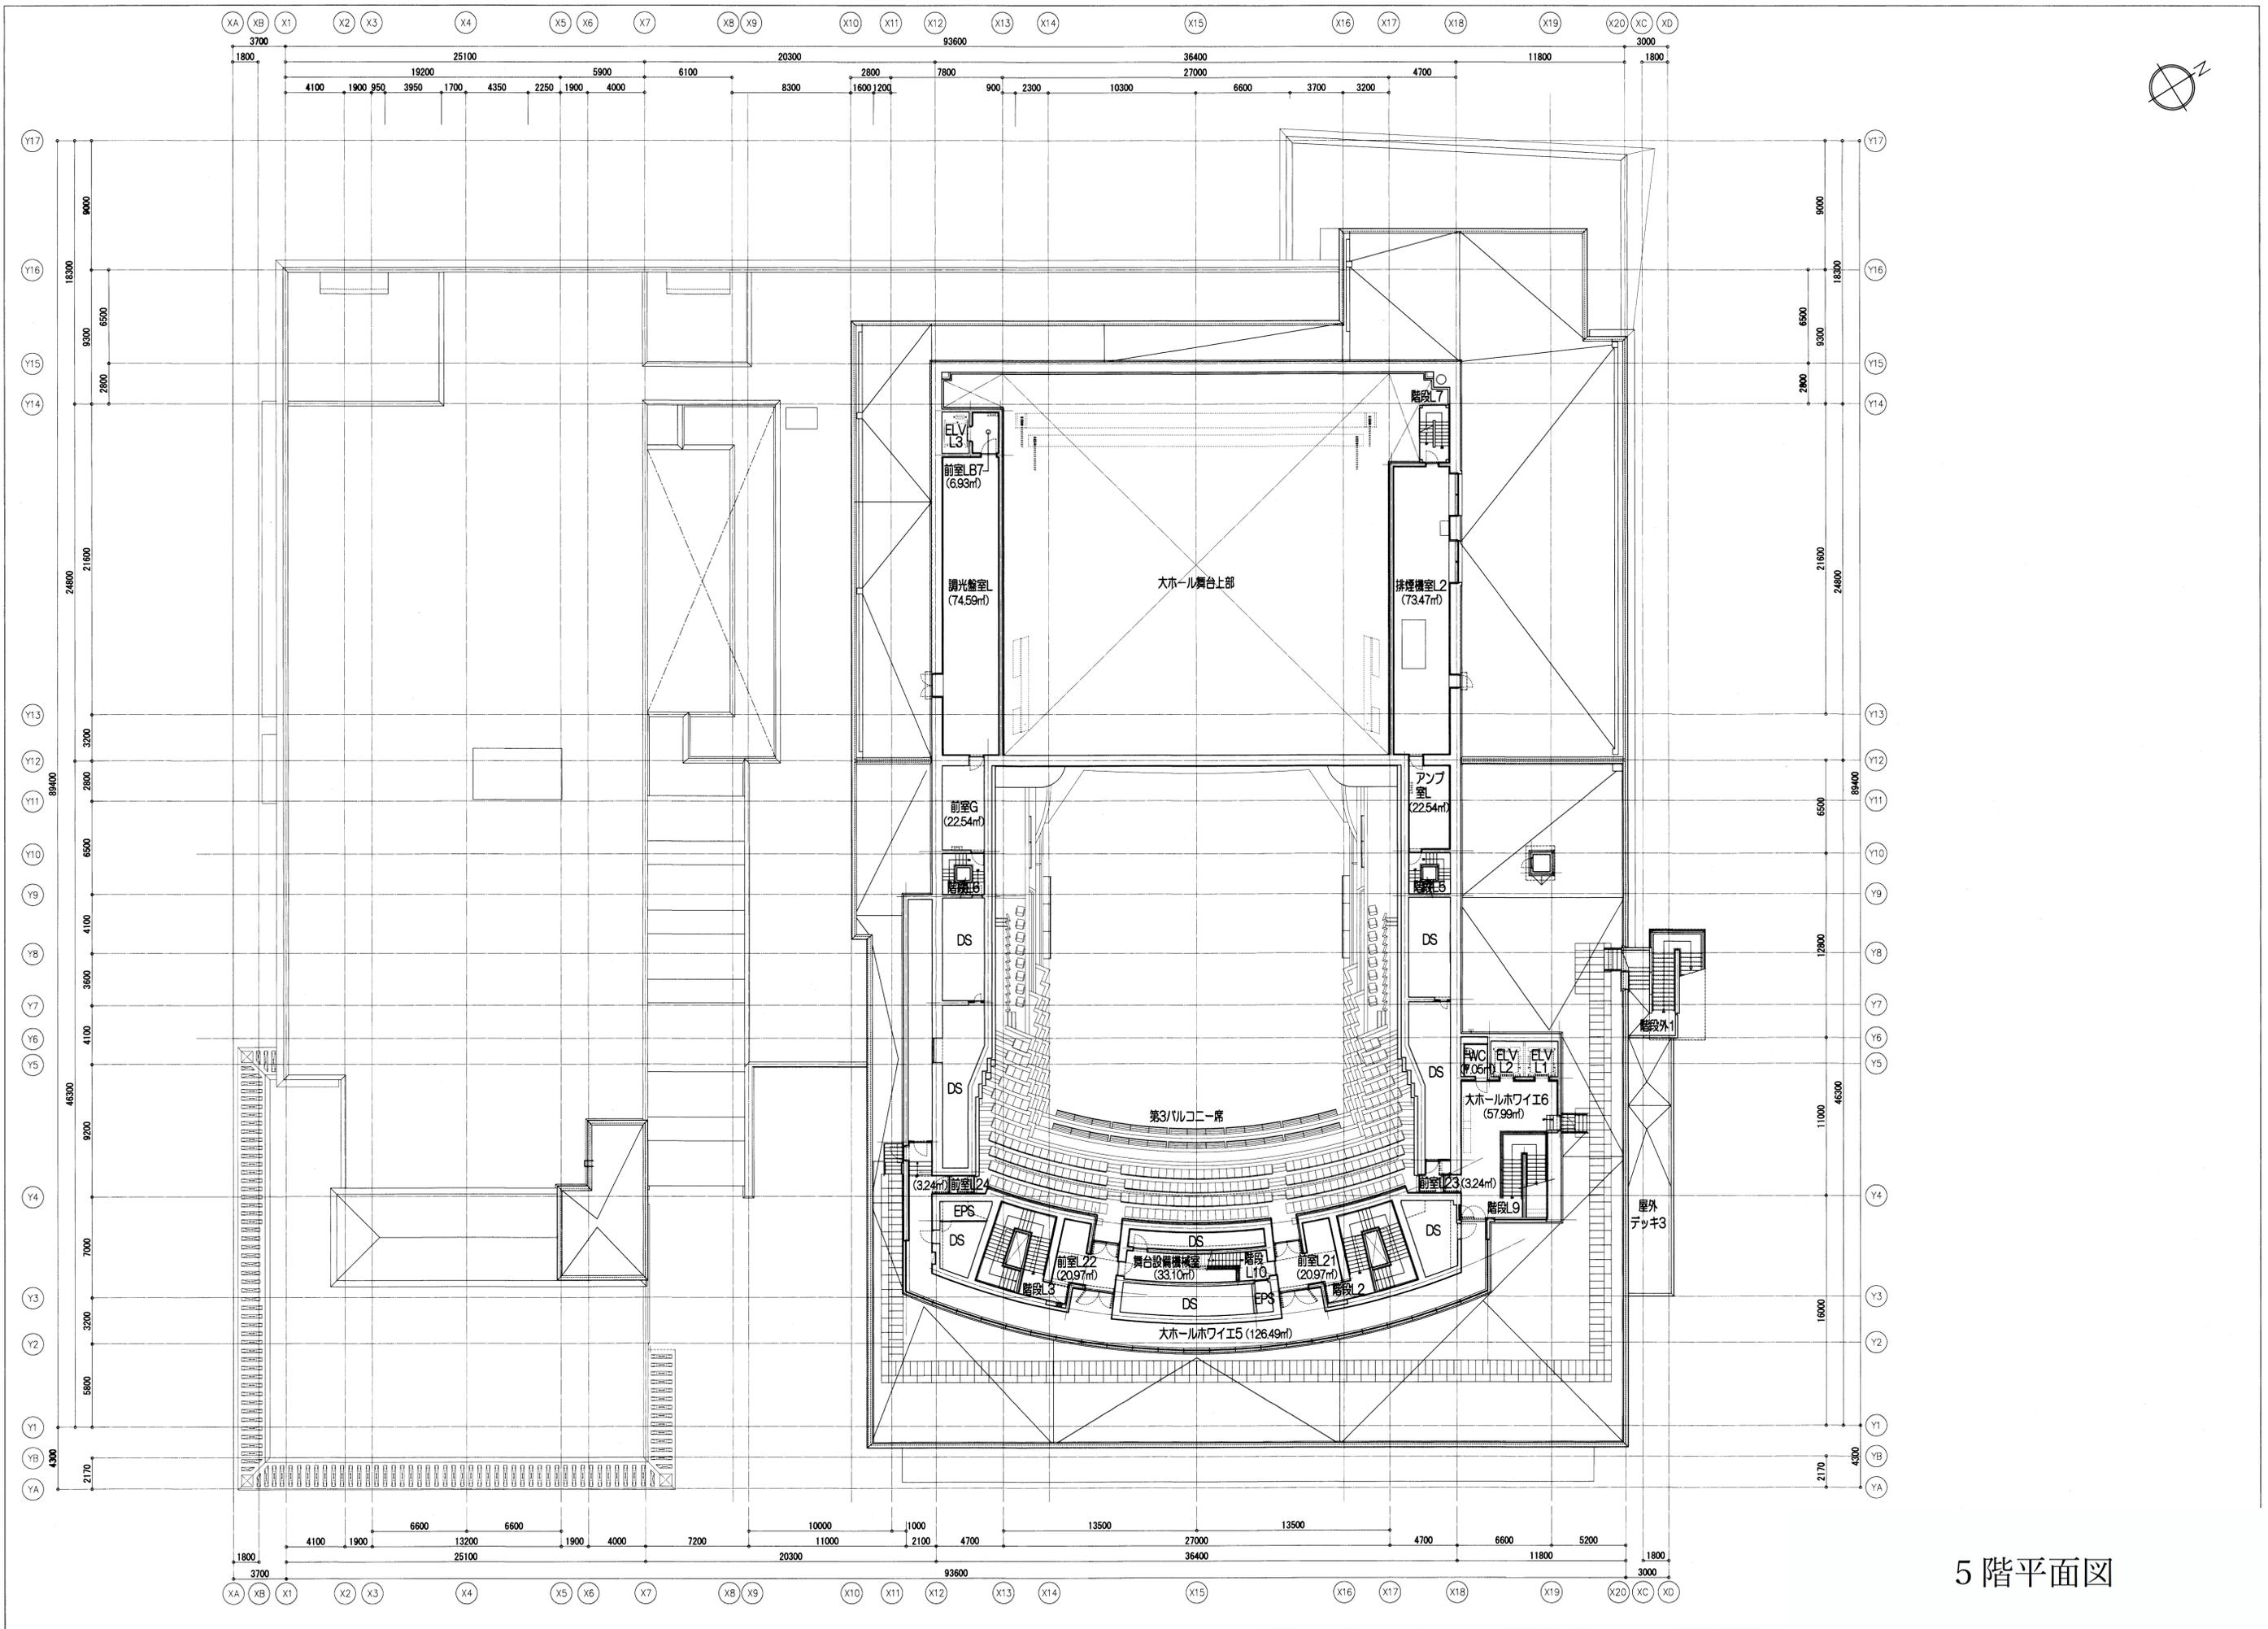

5階平面図

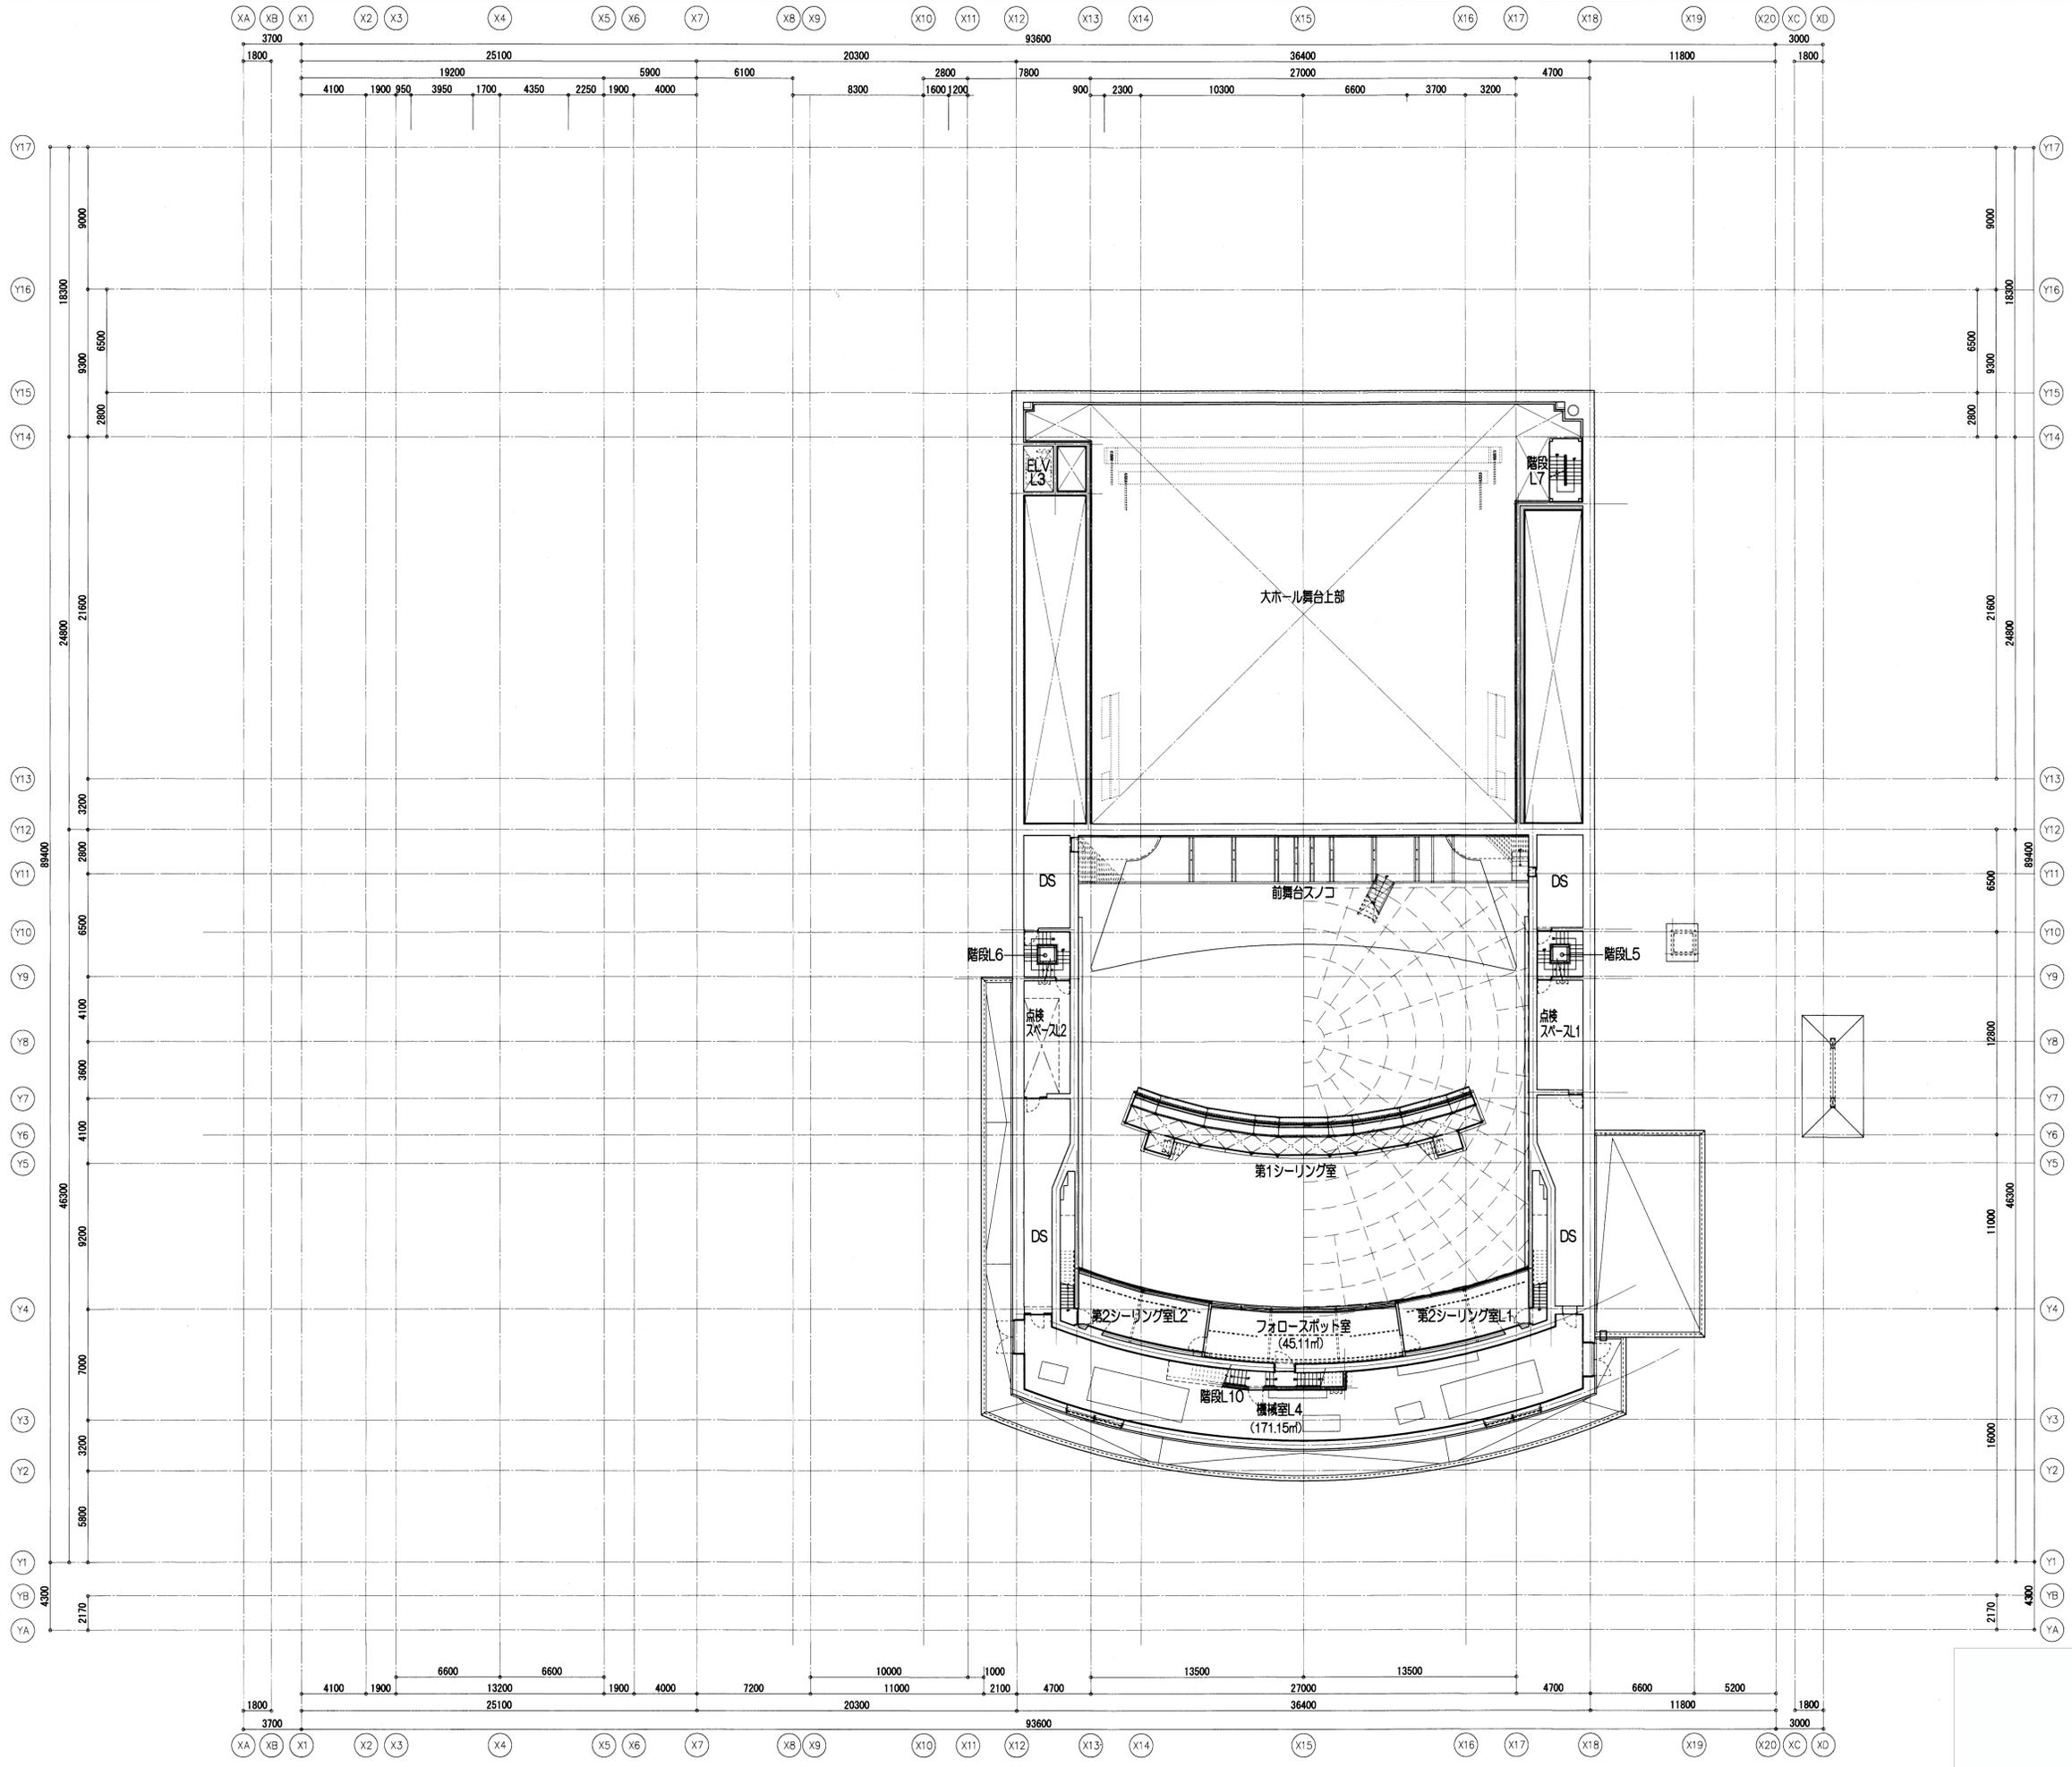

6階平面図