
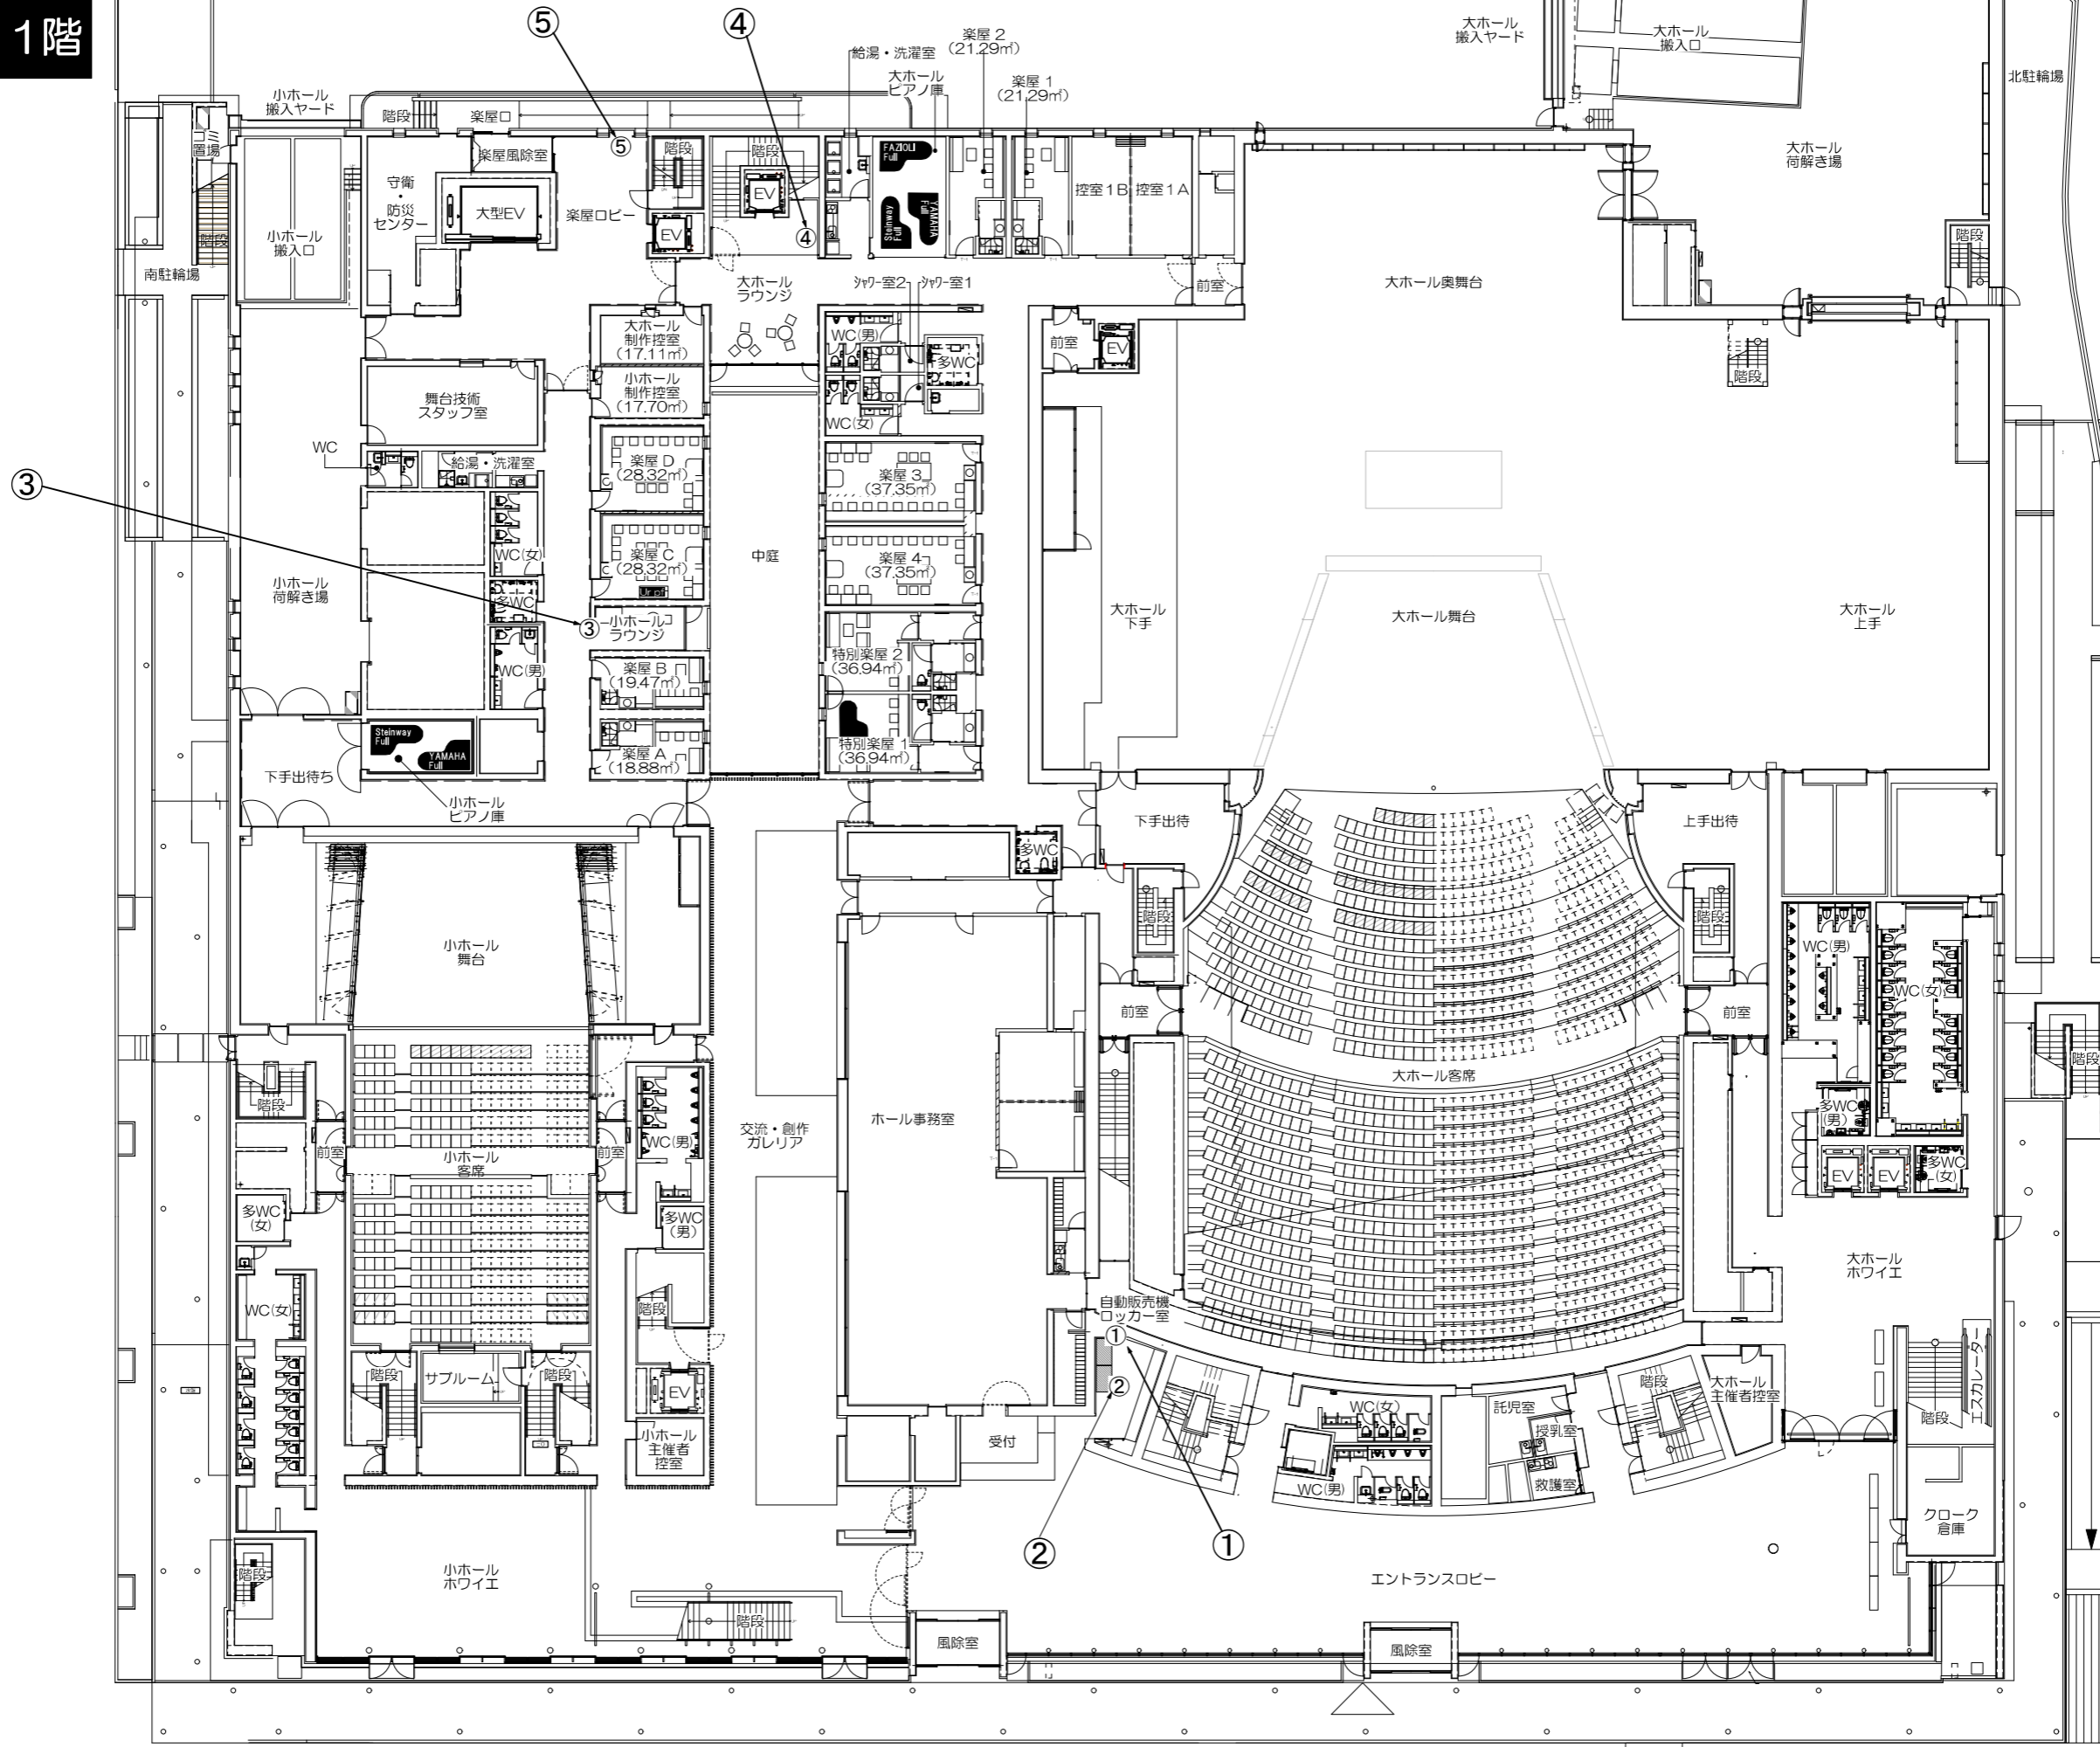


堺市民芸術文化ホール
フェニーチェ堺
施設見取り図 1階

20190405

市道翁橋3号線

西側ゲート

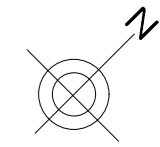

北駐輪場

大ホール 搬入ヤード

大ホール 搬入口

大ホール 荷解き場

楽屋 2 (21.29m²)

楽屋 1 (21.29m²)

給湯・洗濯室

大ホールピアノ庫

大ホール 搬入口

大ホール 搬入ヤード

小ホール搬入口

南駐輪場

③

大ホールラウンジ


控室 1B、控室 1A

大ホール奥舞台

大ホール制作控室 (17.11m²)

小ホール制作控室 (17.70m²)

楽屋 D (28.32m²)

楽屋 C (28.32m²)

楽屋 B (19.47m²)

楽屋 A (18.88m²)

特別楽屋 2 (36.94m²)

特別楽屋 1 (36.94m²)

舞台技術スタッフ室

WC

給湯・洗濯室

WC(女)

WC(男)

小ホール荷解き場

下手出待ち

Stanway Full YAMAHA Full

小ホールピアノ庫

小ホール舞台

WC(男)

WC(女)

前室

小ホール客席

多WC(女)

WC(女)

多WC(男)

多WC(女)

サブルーム

EV

小ホール主催者控室

小ホールホワイエ

ホール事務室

交流・創作ガレリア

前室

多WC

多WC

多WC

受付

自動販売機

ロッカー室

EV

風除室

下手出

前室

多WC













大ホール下手

大ホール舞台

上手出

前室














大ホール客席

大ホール上手

大ホールホワイエ

多WC(男)

多WC(女)



















エントランスロビー

風除室

大ホール主催者控室

授乳室

救護室


エスカレーター

クローク

倉庫

②

①